

СХЕМА ПОДКЛЮЧЕНИЯ КОТЛА К ТЕПЛОАККУМУЛЯТОРУ С ДВУМЯ ТЕПЛООБМЕННИКАМИ

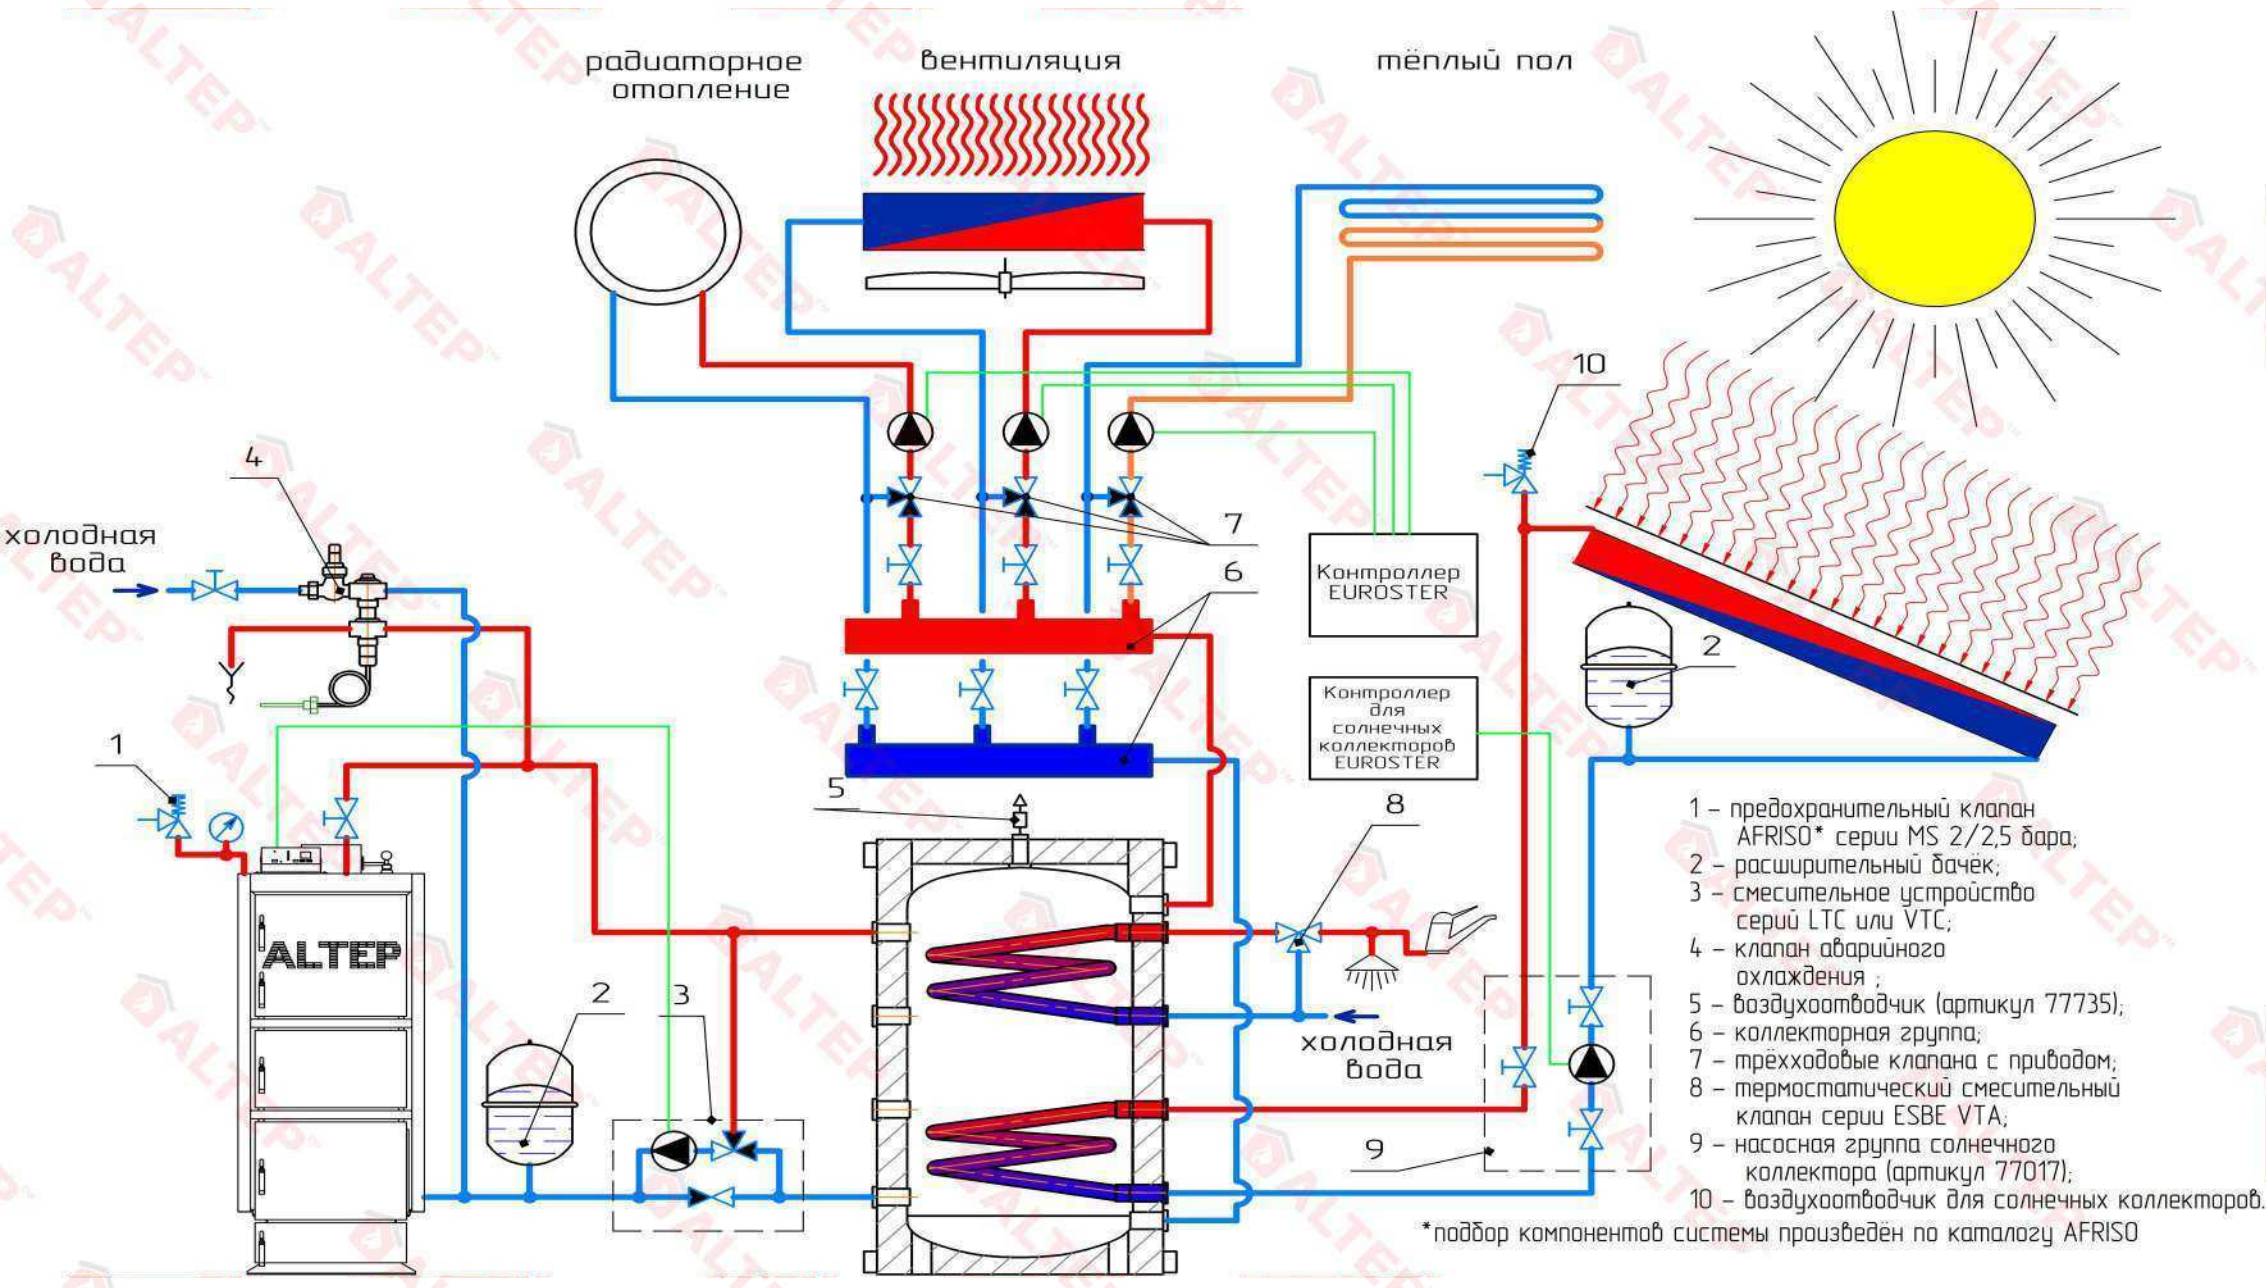


СХЕМА ПОДКЛЮЧЕНИЯ КОТЛА К ТЕПЛОАККУМУЛЯТОРУ С БОЙЛЕРОМ ГВС

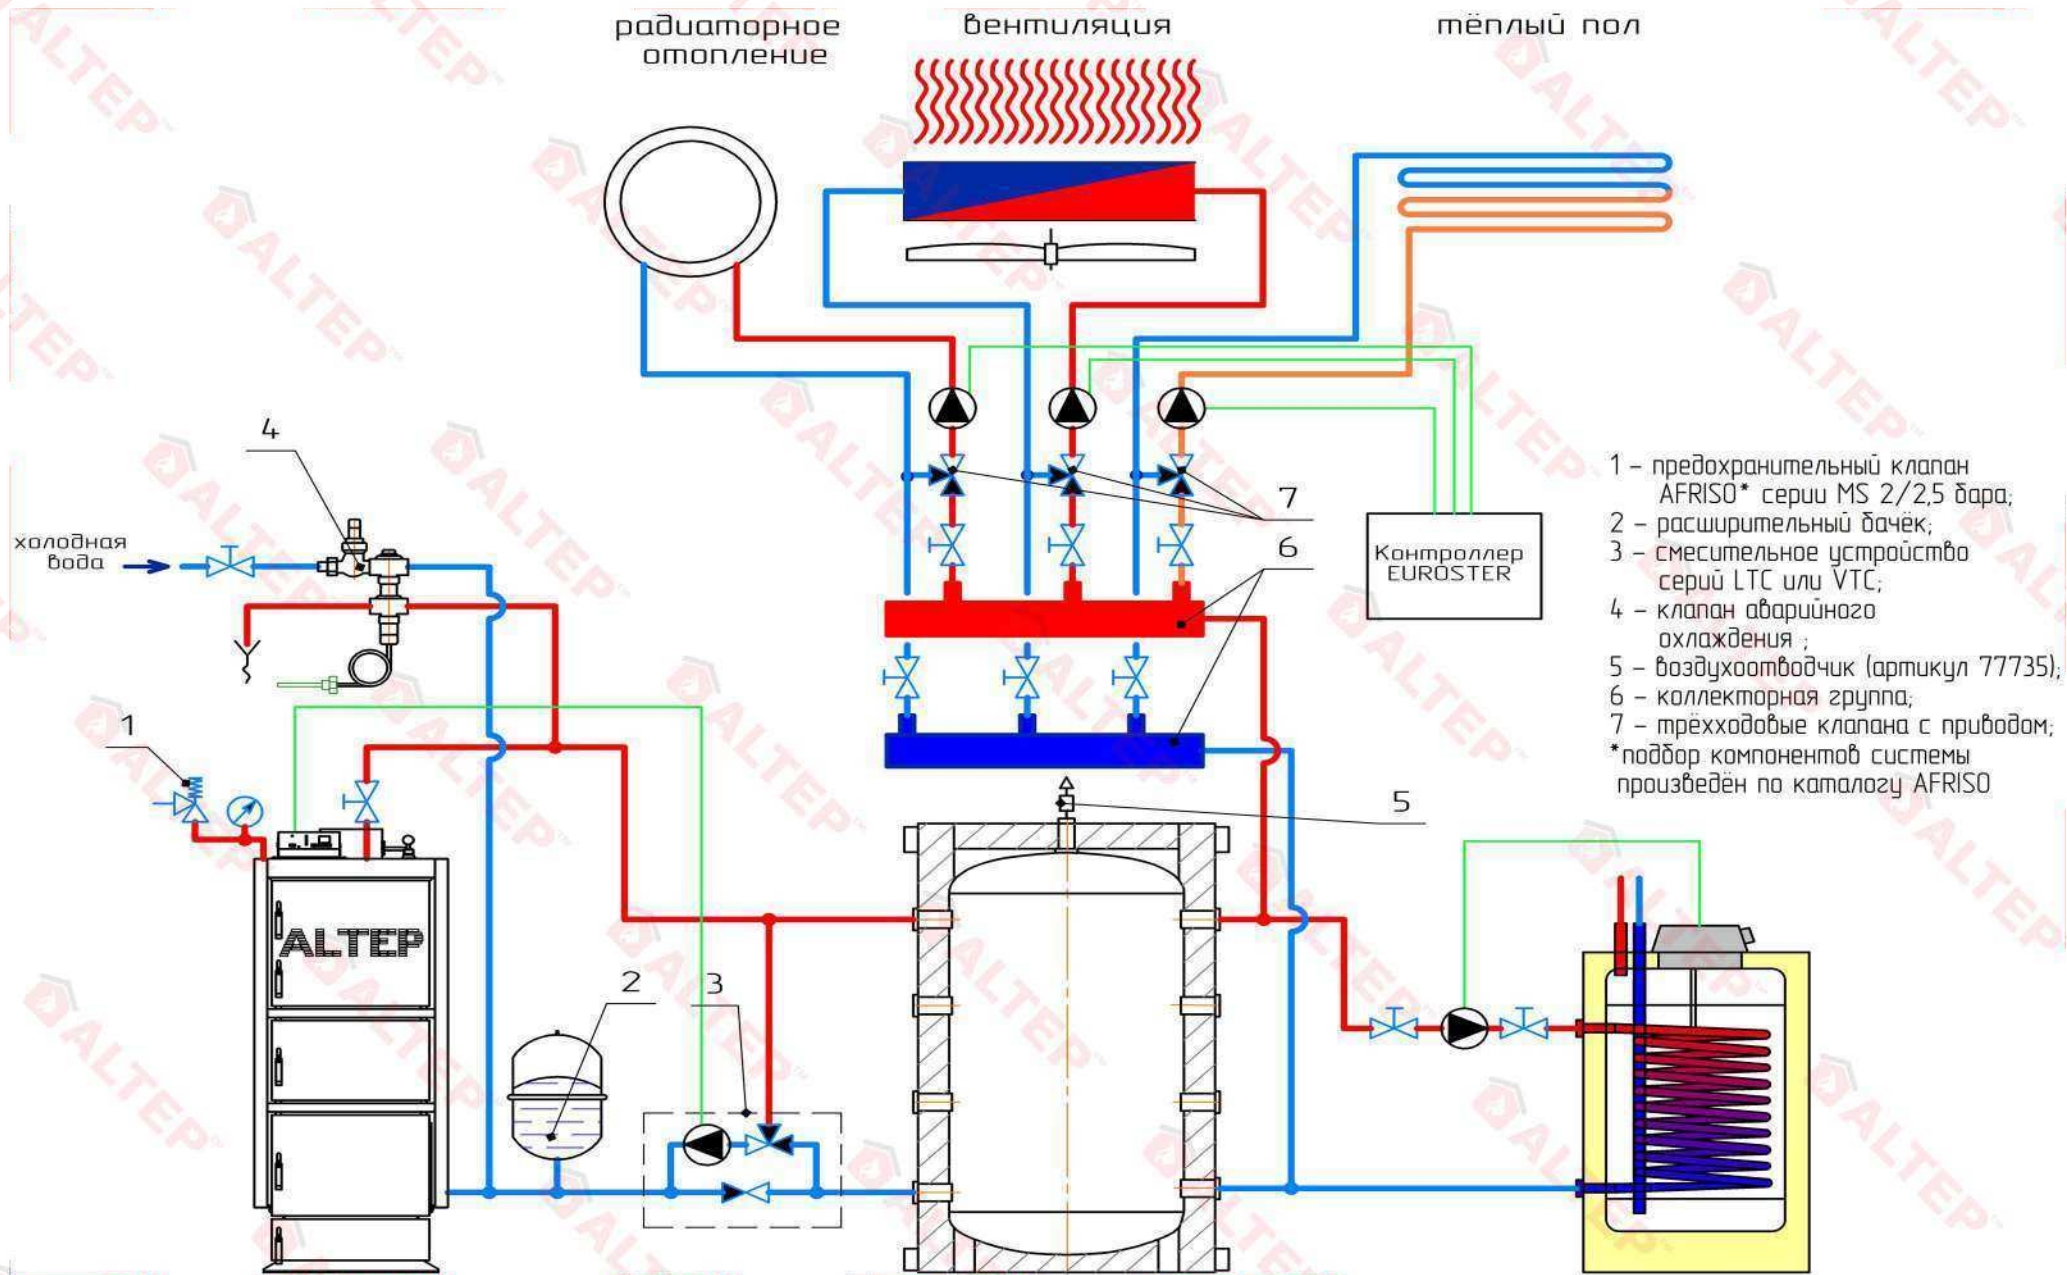


СХЕМА ПОДКЛЮЧЕНИЯ КОТЛОВ К ТЕПЛОАККУМУЛЯТОРУ С ДВУМЯ ТЕПЛООБМЕННИКАМИ


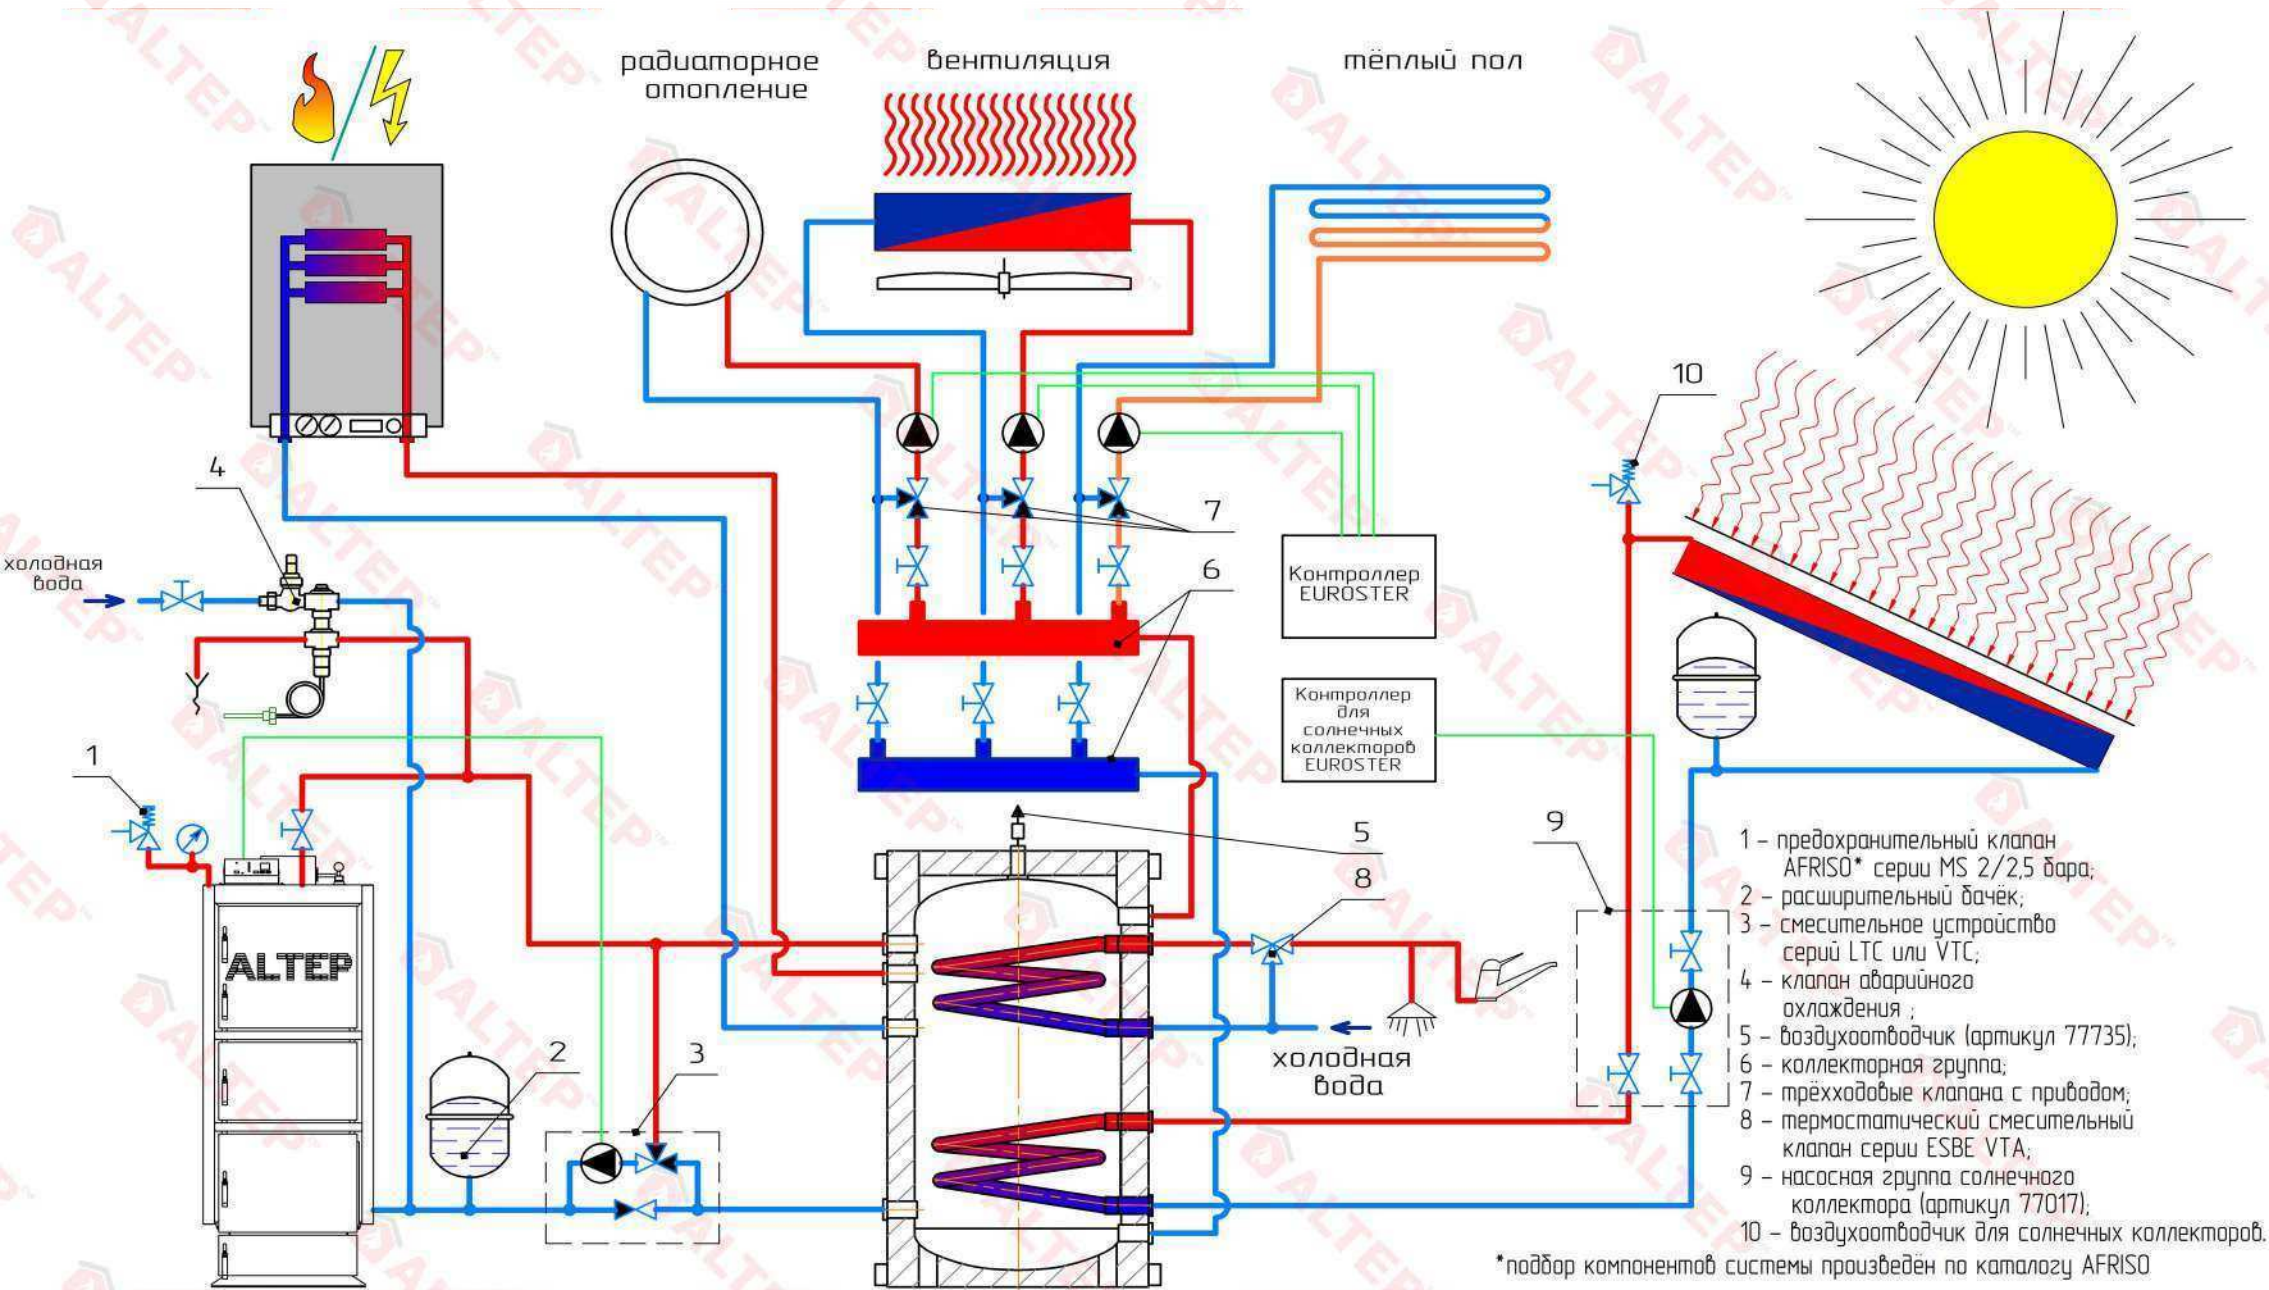


СХЕМА ПОДКЛЮЧЕНИЯ КОТЛА ЧЕРЕЗ ГИДРОСТРЕЛКУ

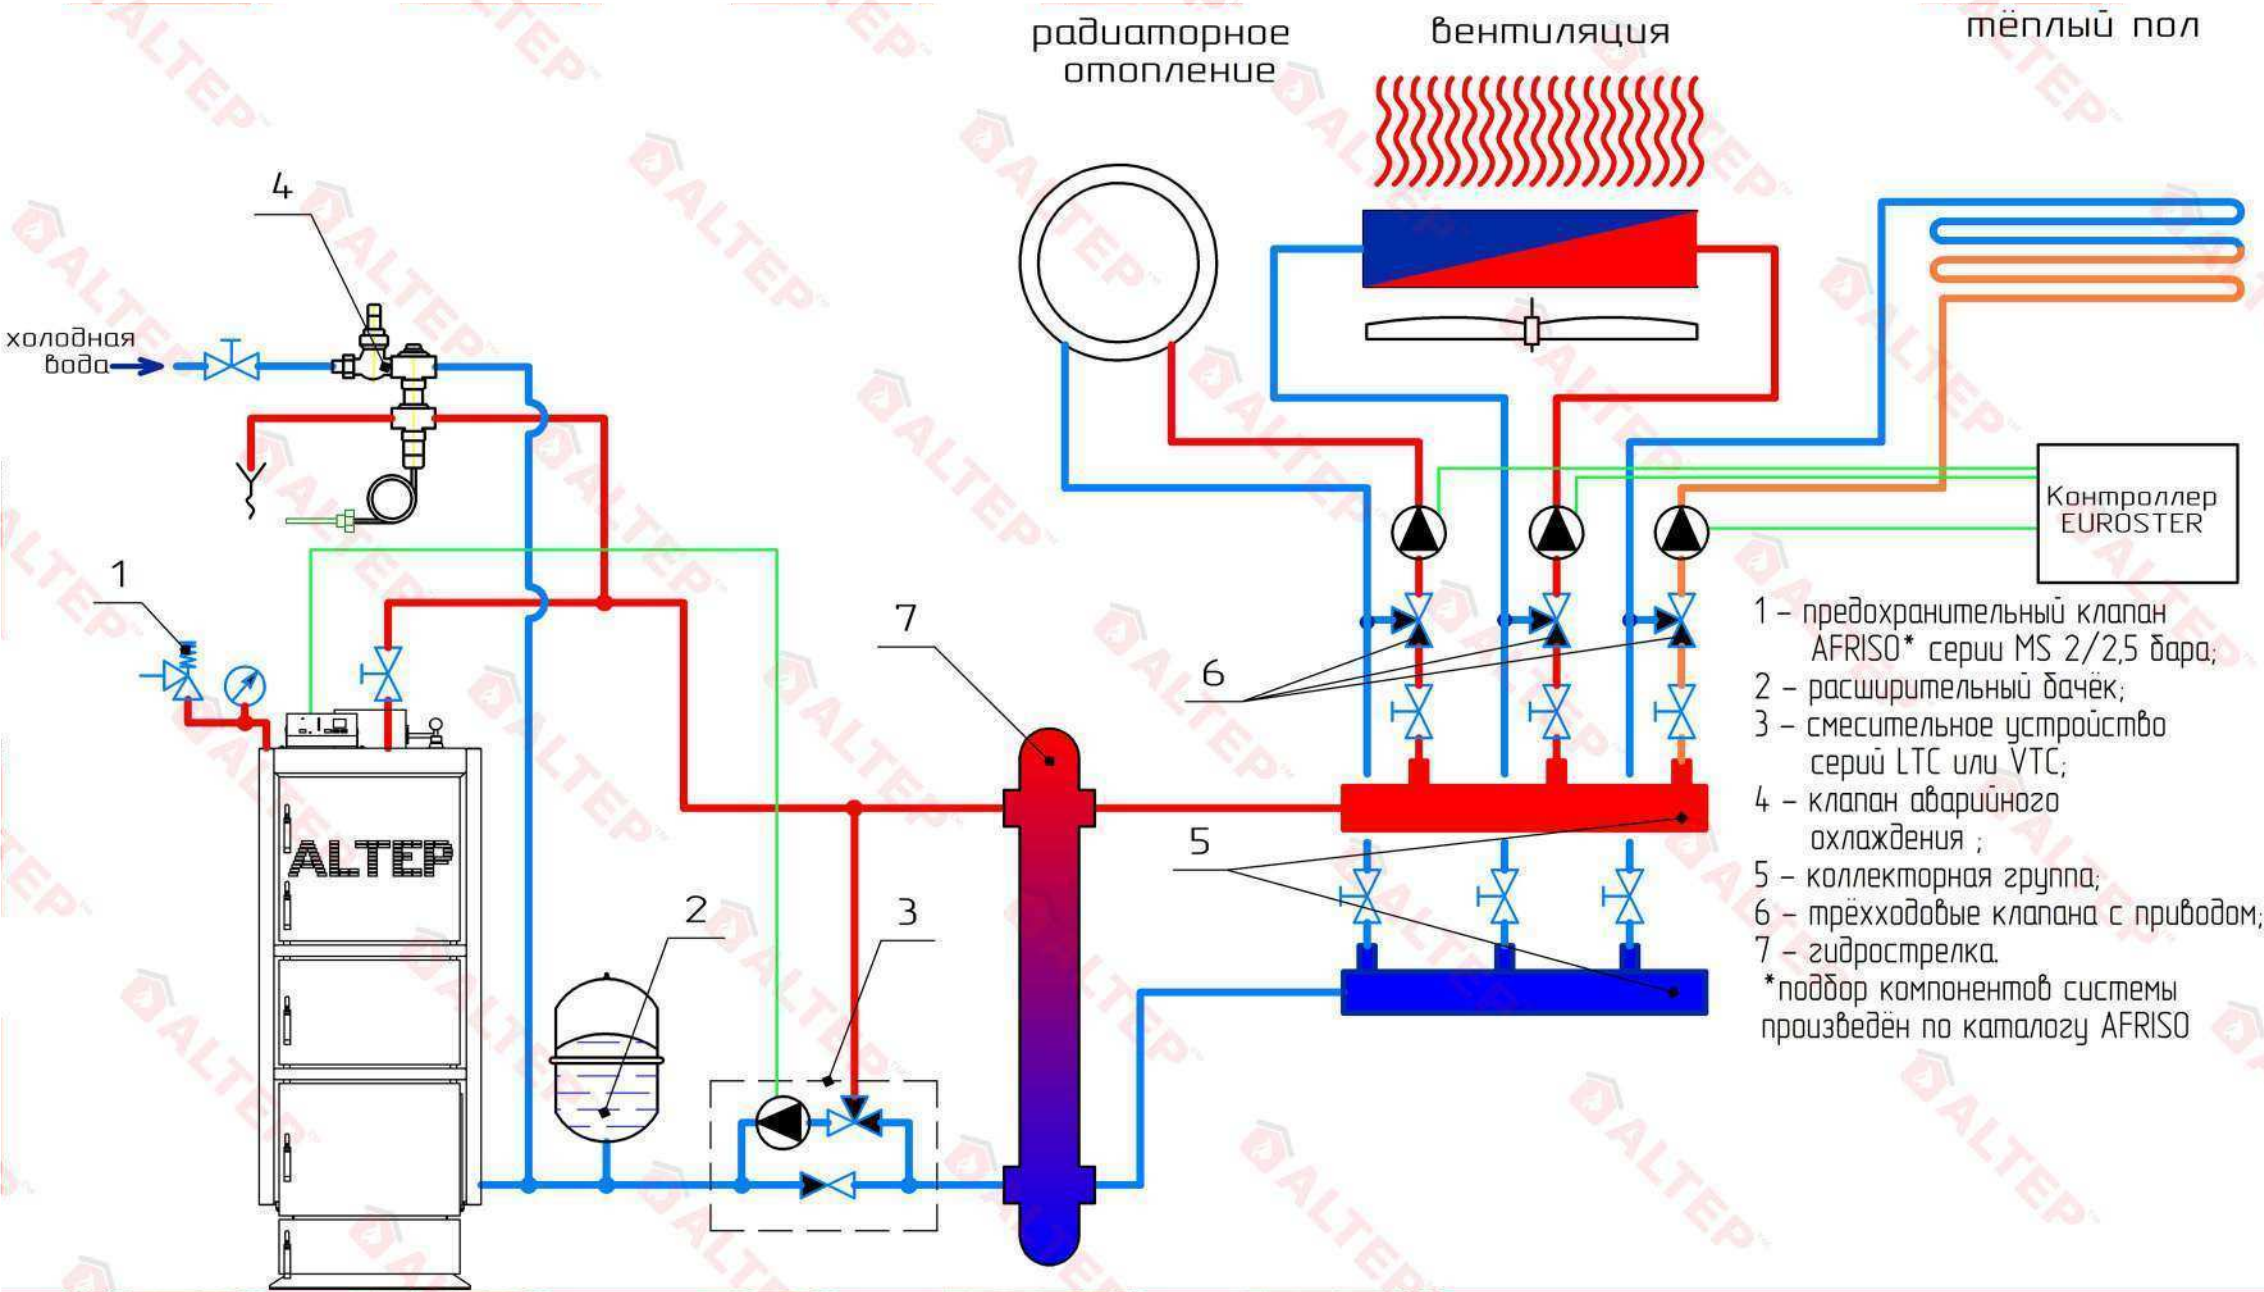

- 1 - предохранительный клапан AFRISO* серии MS 2/2,5 бара;
 - 2 - расширительный бачок;
 - 3 - смешивательное устройство серий LTC или VTC;
 - 4 - клапан аварийного охлаждения ;
 - 5 - коллекторная группа;
 - 6 - трёхходовые клапана с приводом;
 - 7 - гидрострелка.
- *подбор компонентов системы произведён по каталогу AFRISO