



# СХЕМА ПОДКЛЮЧЕНИЯ КОТЛА К ТЕПЛОАККУМУЛЯТОРУ С ДВУМЯ ТЕПЛООБМЕННИКАМИ

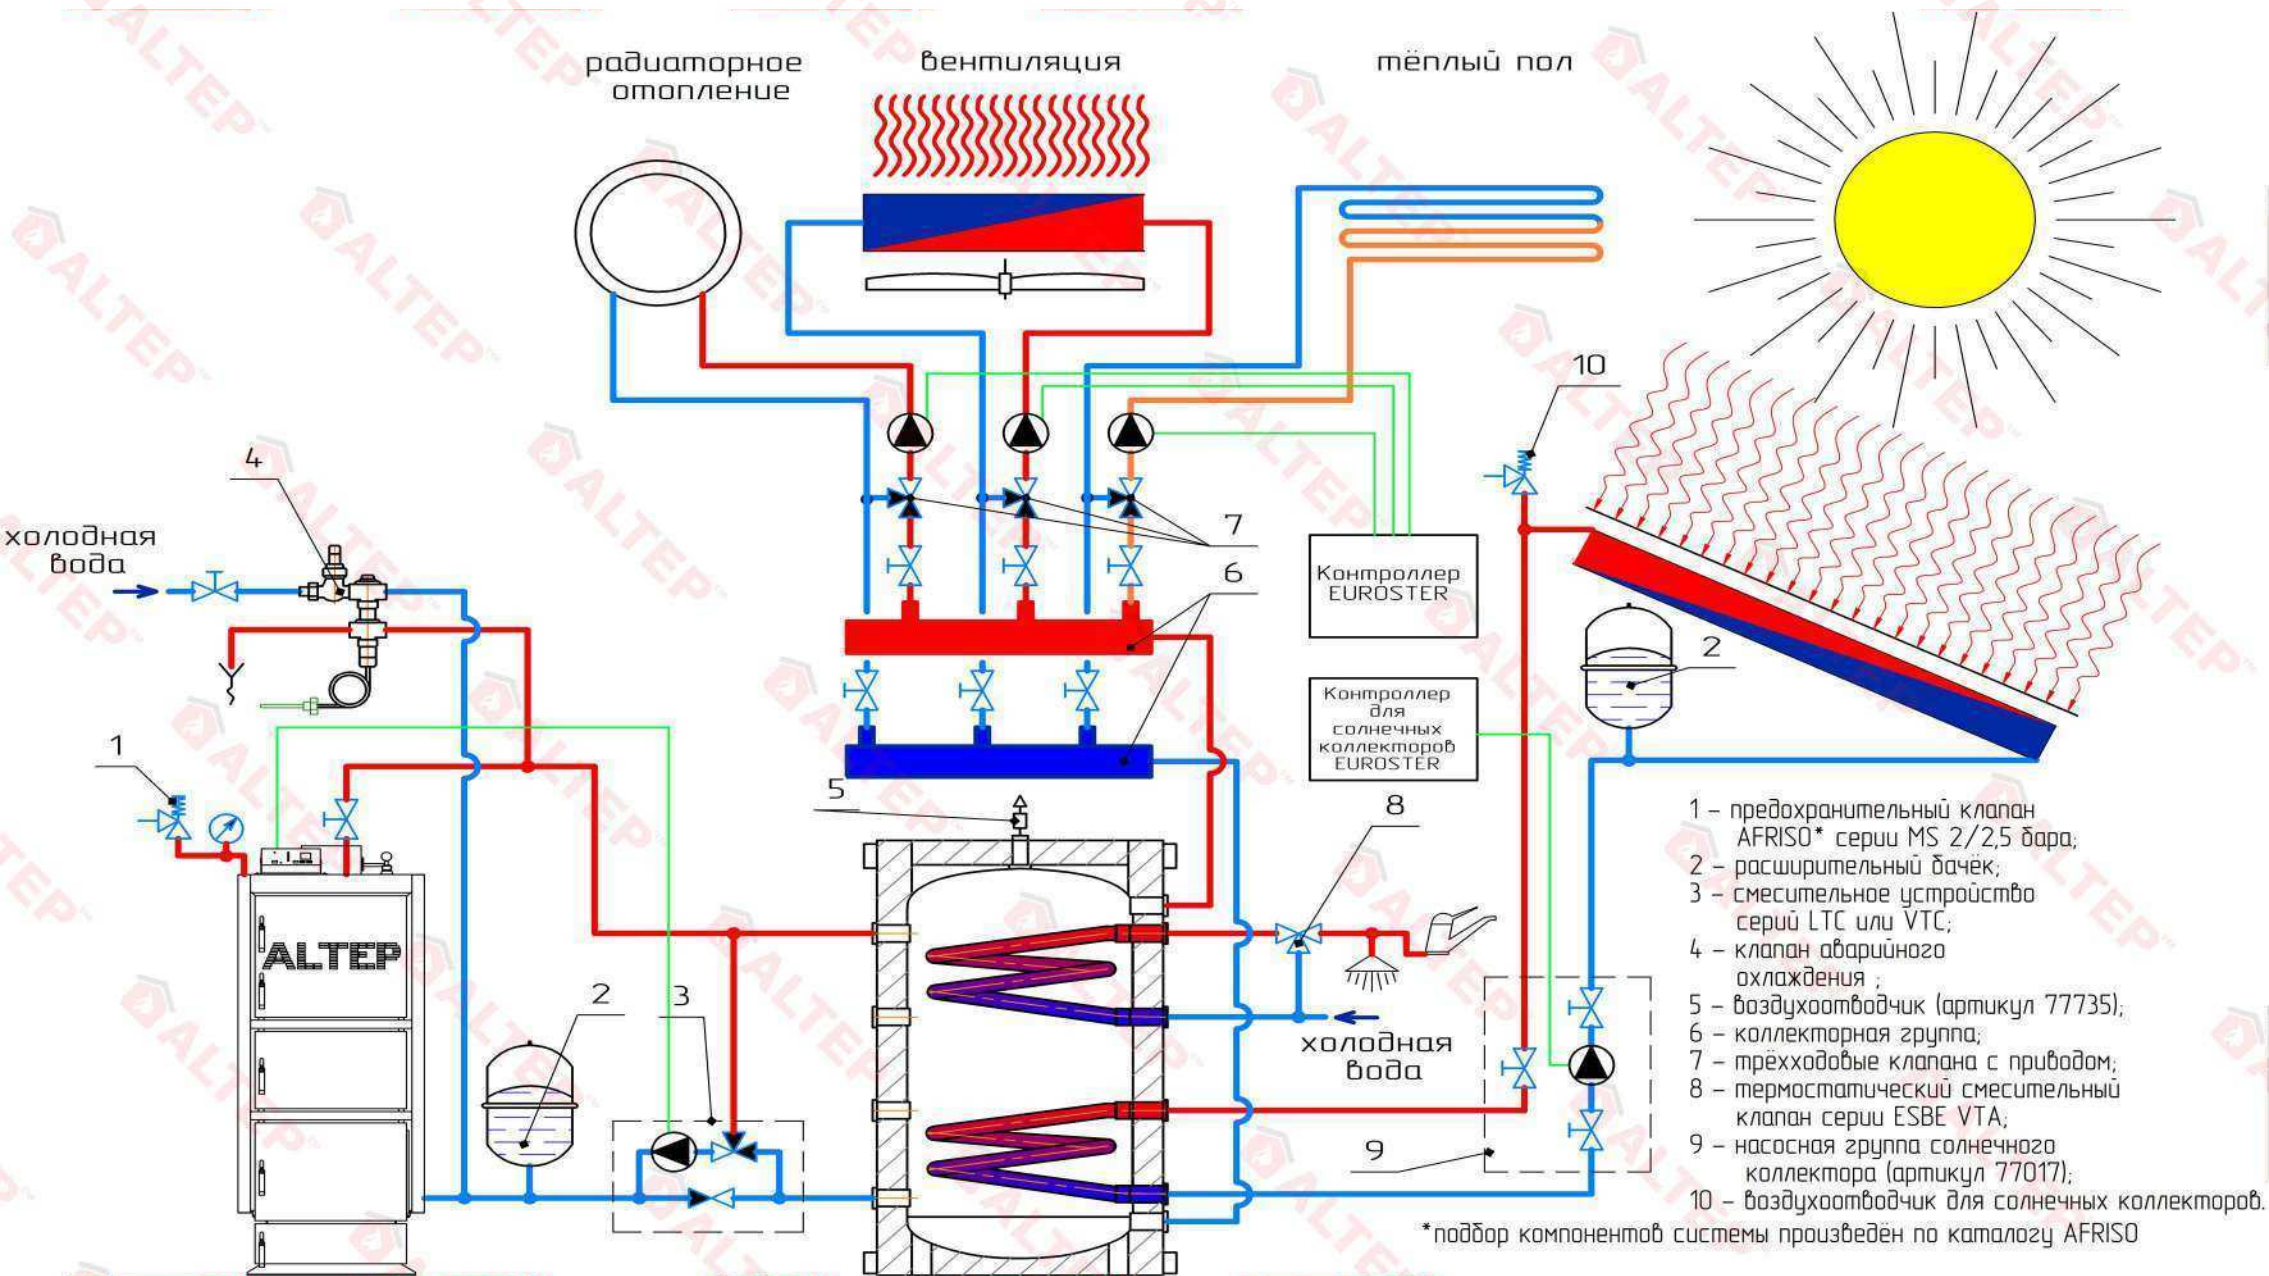


# СХЕМА ПОДКЛЮЧЕНИЯ КОТЛА К ТЕПЛОАККУМУЛЯТОРУ С БОЙЛЕРОМ ГВС

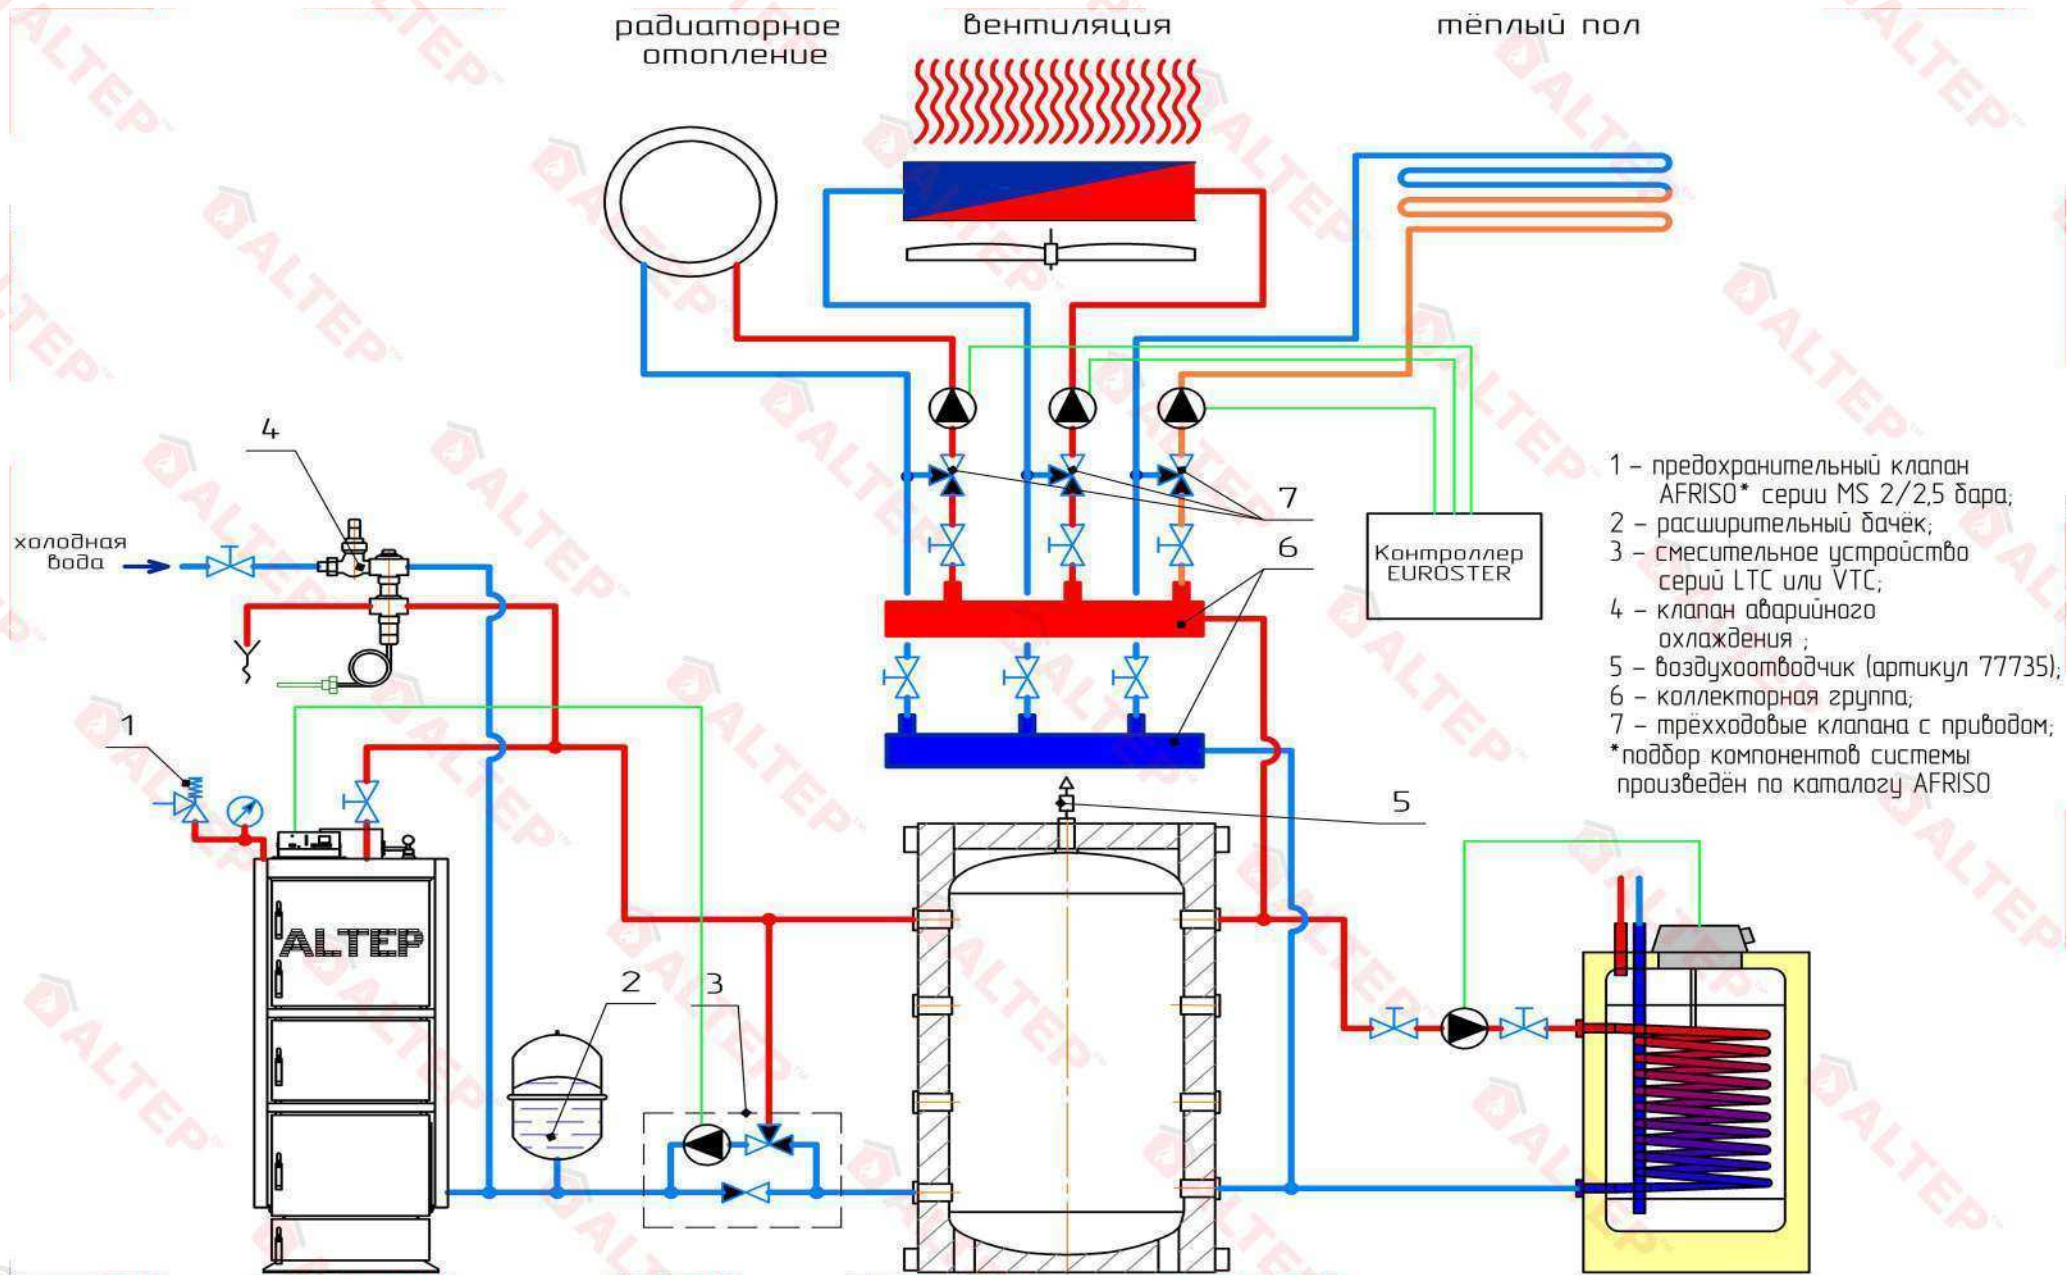



# СХЕМА ПОДКЛЮЧЕНИЯ КОТЛОВ К ТЕПЛОАККУМУЛЯТОРУ С ДВУМЯ ТЕПЛООБМЕННИКАМИ

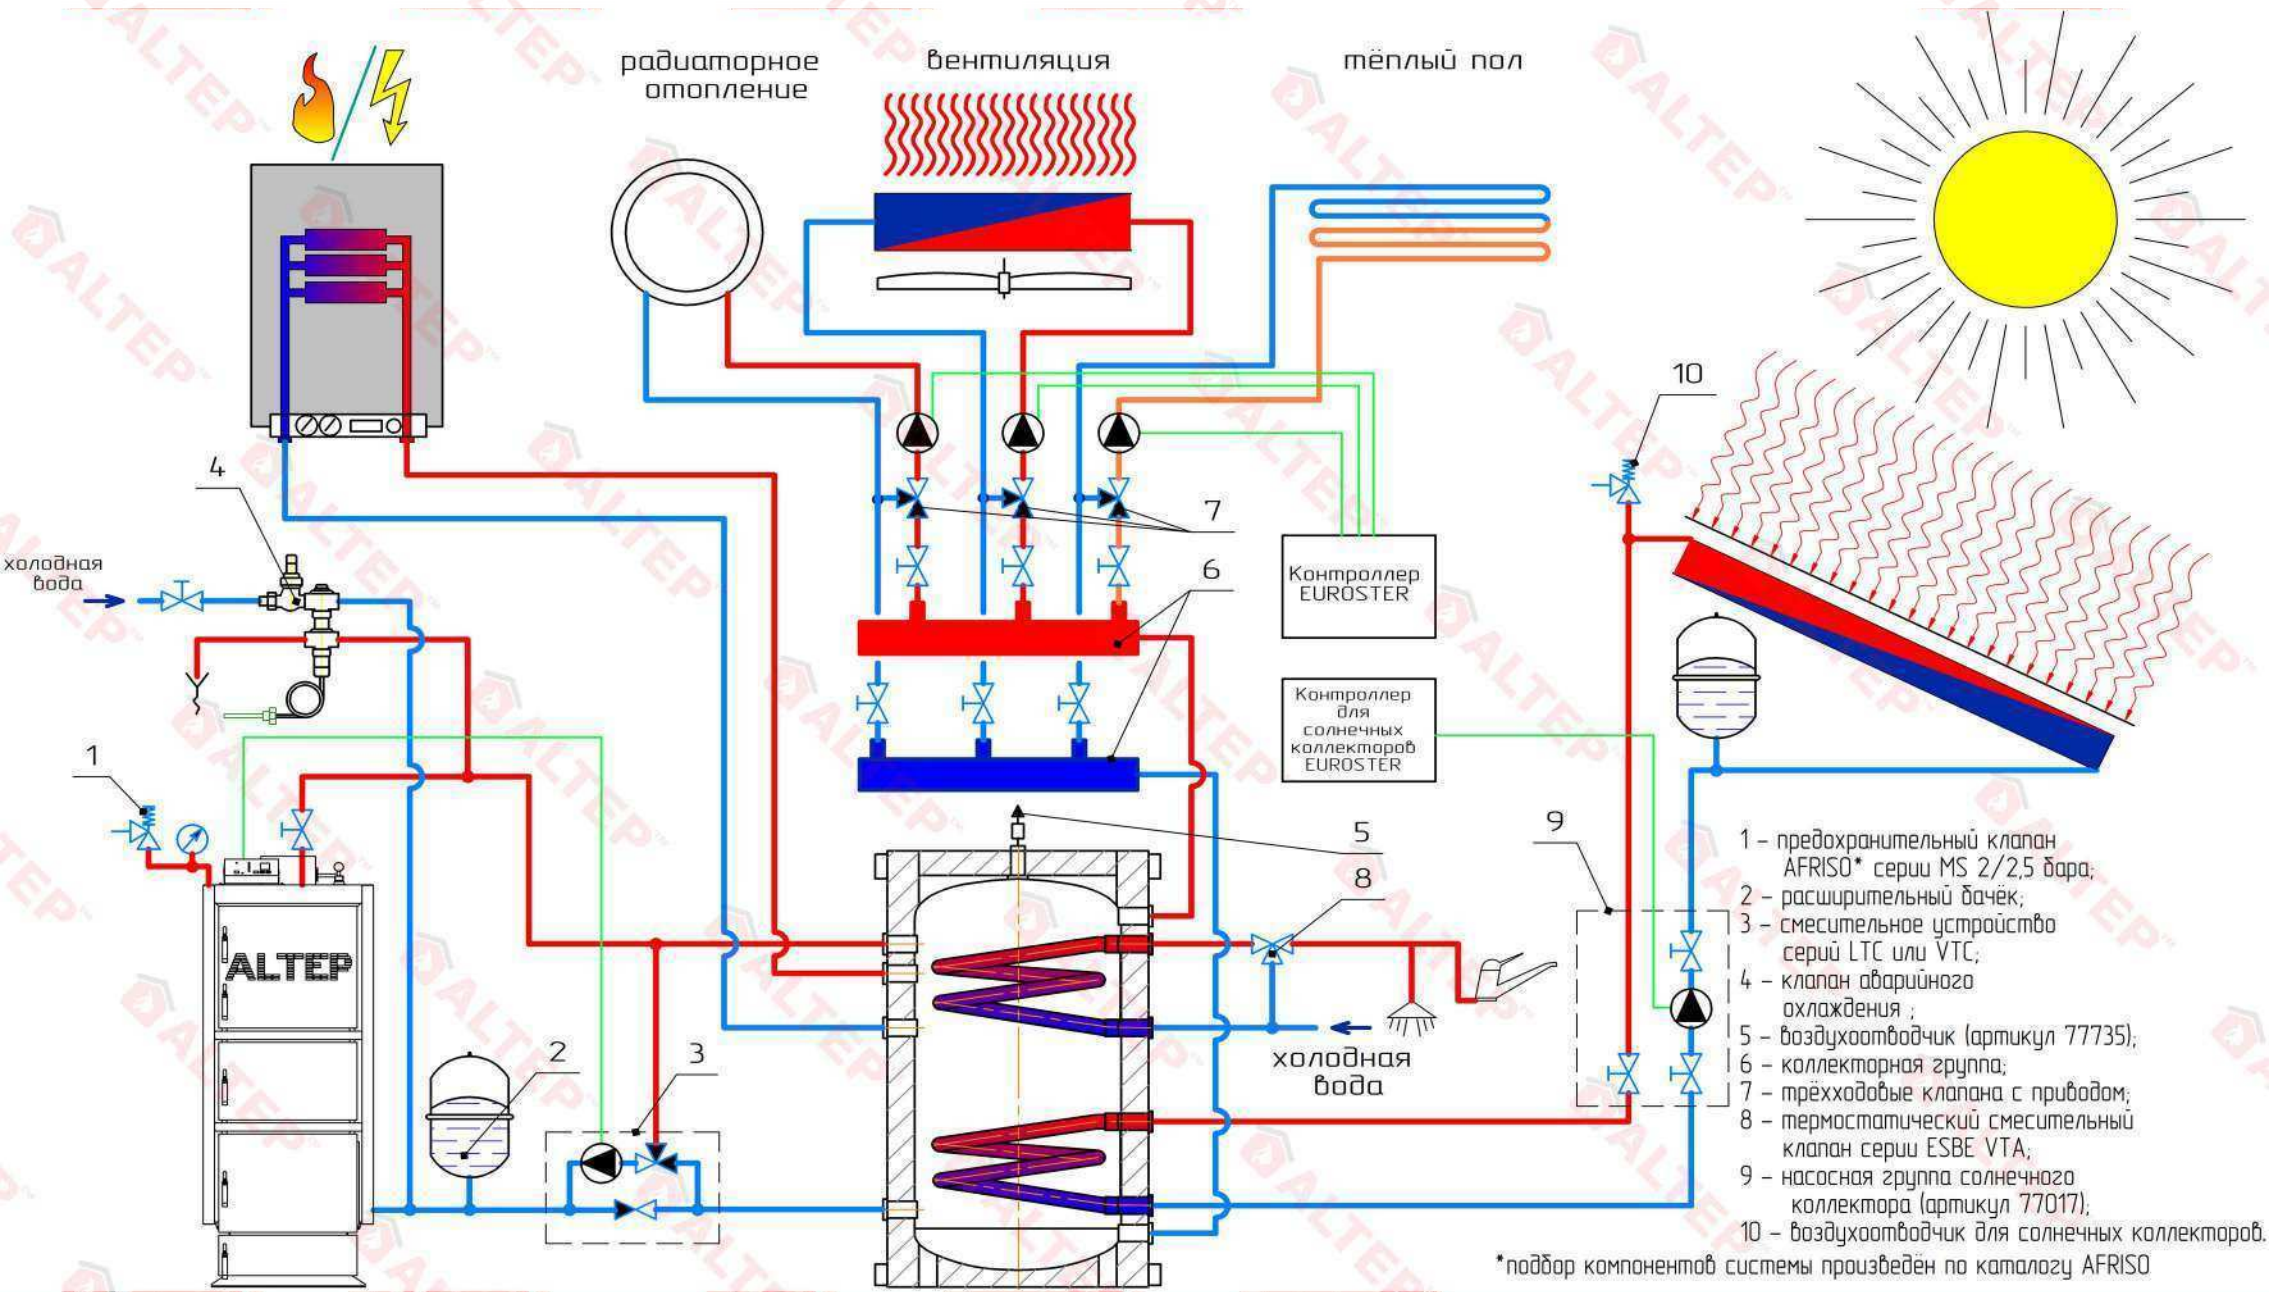

# СХЕМА ПОДКЛЮЧЕНИЯ КОТЛА ЧЕРЕЗ ГИДРОСТРЕЛКУ

