


80
79
78
77
76
75
74
73
72
71
70
69
68
67
66
65
64
63
62
61
60
59
58
57
56
55
54
53
52
51
50
49
48
47
46
45
44
43
42
41
40
39
38
37
36
35
34
33
32
31
30
29
28
27
26
25
24
23
22
21
20
19
18
17
16
15
14
13
12
11
10
9
8
7
6
5
4
3
2
1
0

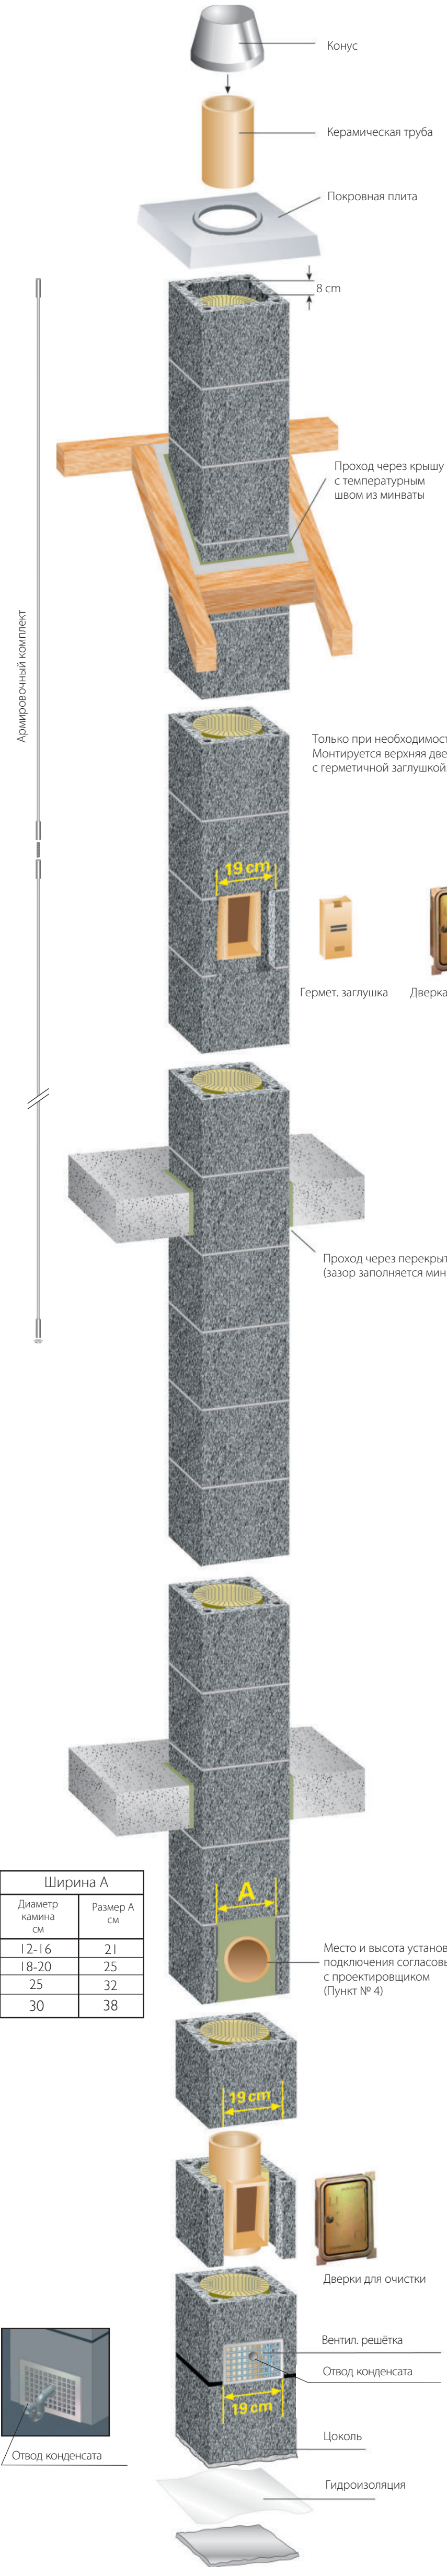


Дымоходные системы РУКОВОДСТВО ПО МОНТАЖУ:

«Schiedel Rondo Plus» Изолированный дымоход с вентиляцией



6. Завершение верхней части с использование покровной плиты

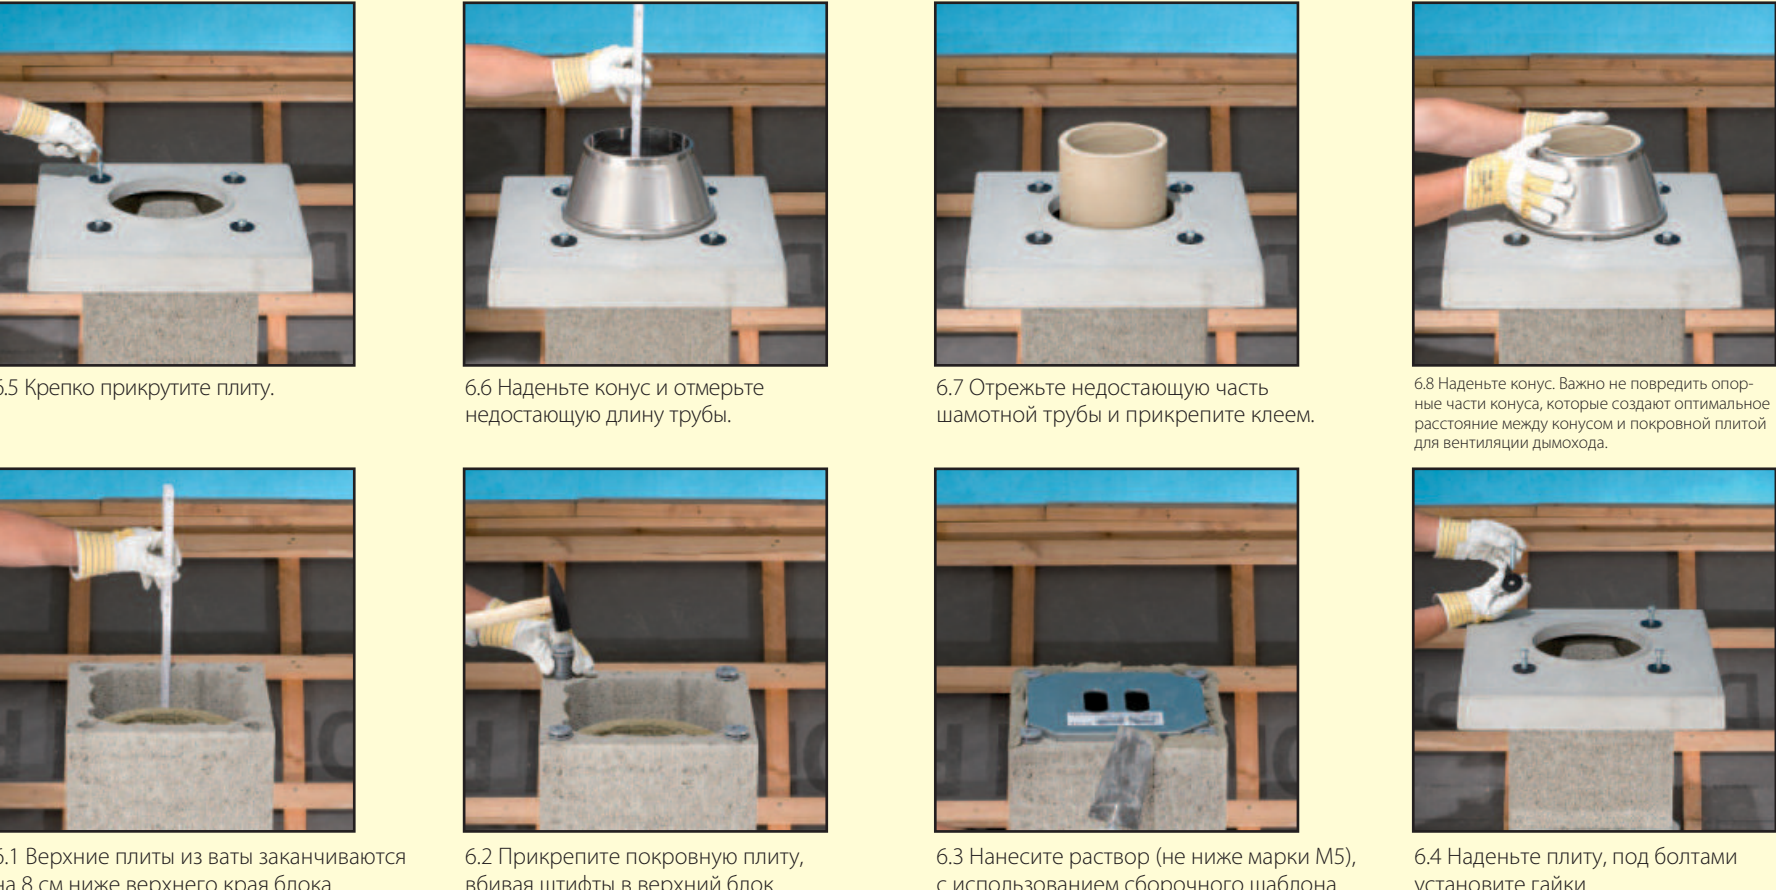


5. Обычная сборка



4. Монтаж тройника подключения



3. Установка тройника ревизии

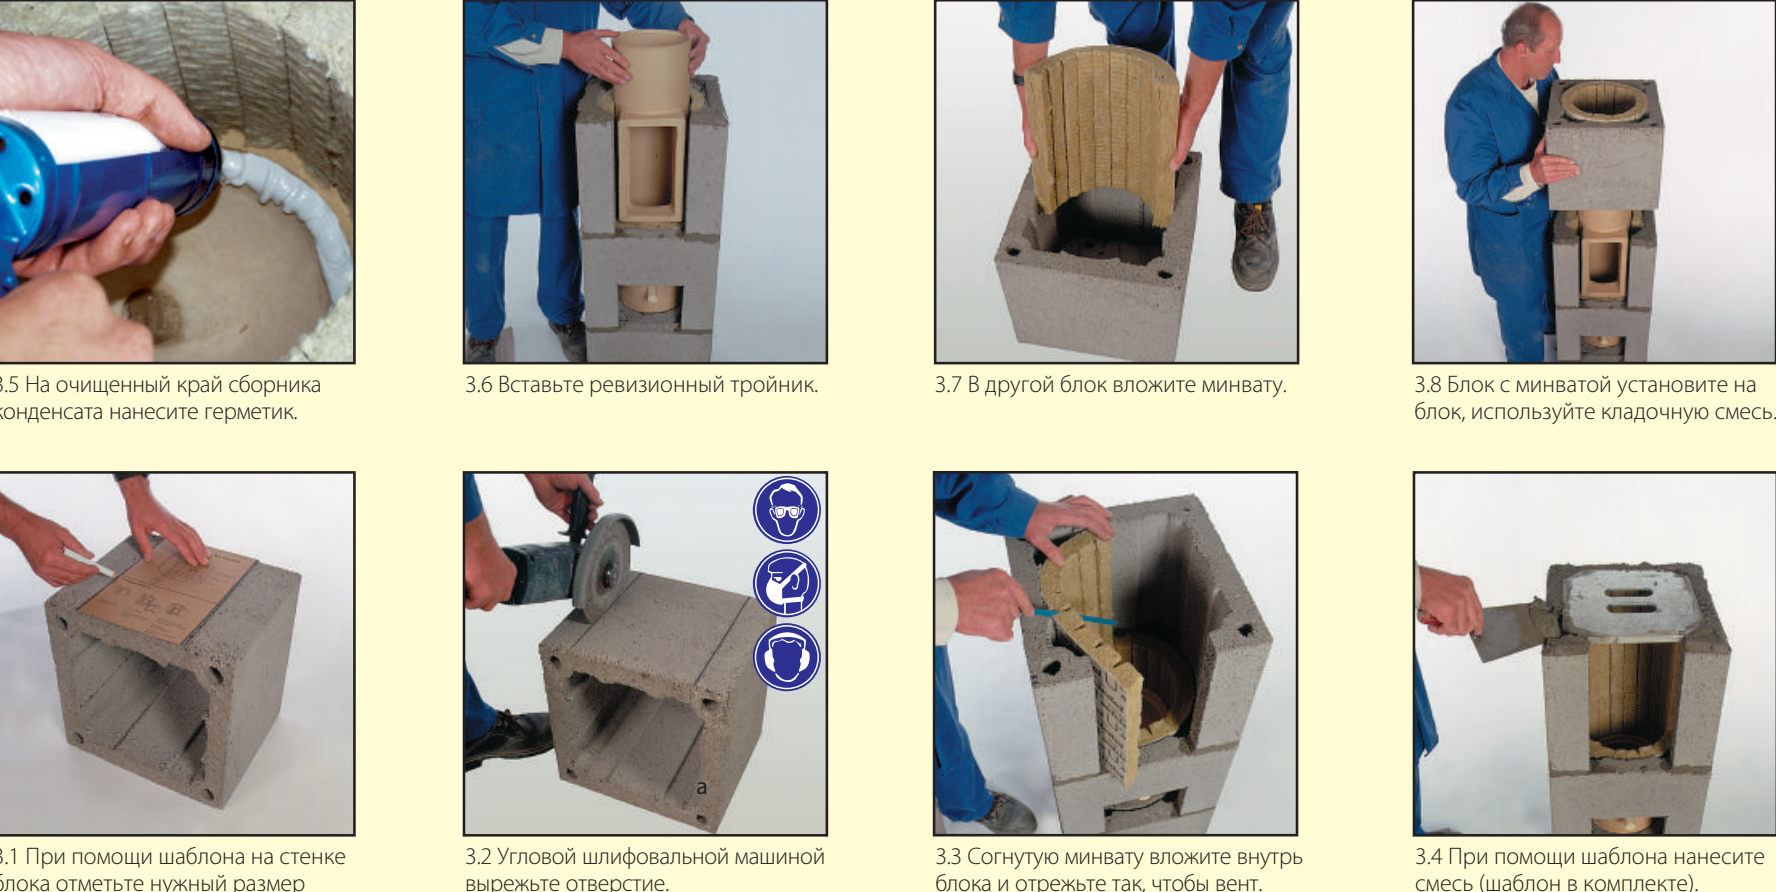


2. Подготовка основания дымохода



1. Подготовка цоколя




7. Способ отливания покровной плиты на стройплощадке

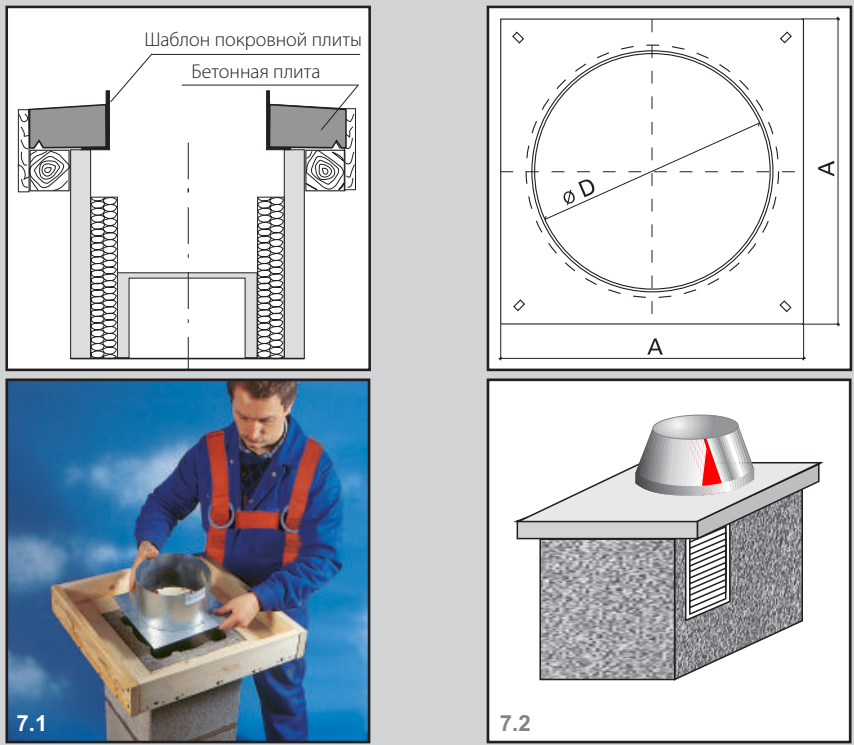


8. Утепление дымохода над крышей



9. Установка дымохода

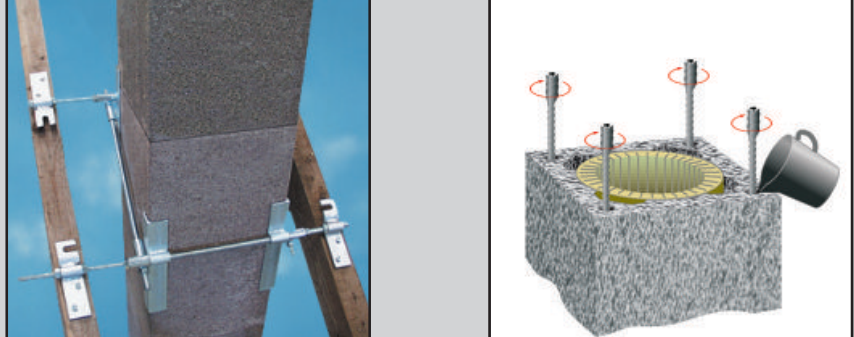


10. Переход перекрытий

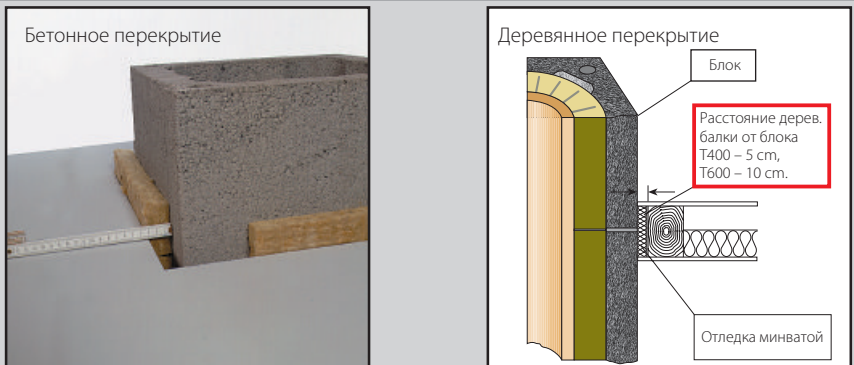


11. Подключение прибора на твёрдом топливе



12. Подключение прибора на твёрдом топливе с адаптером

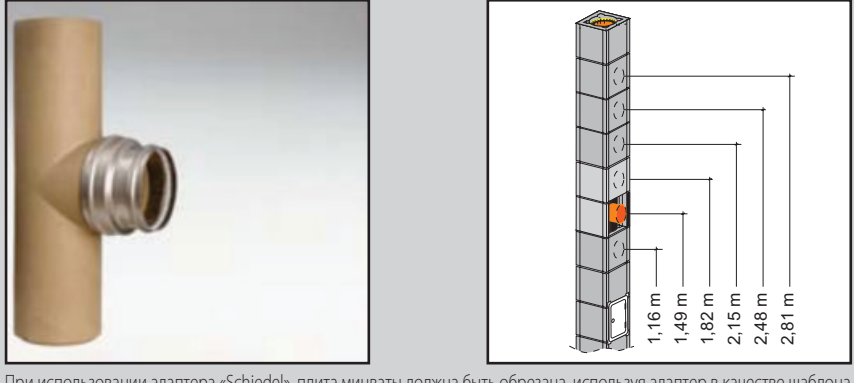

13. Подключение приборов на газовом и жидком топливе

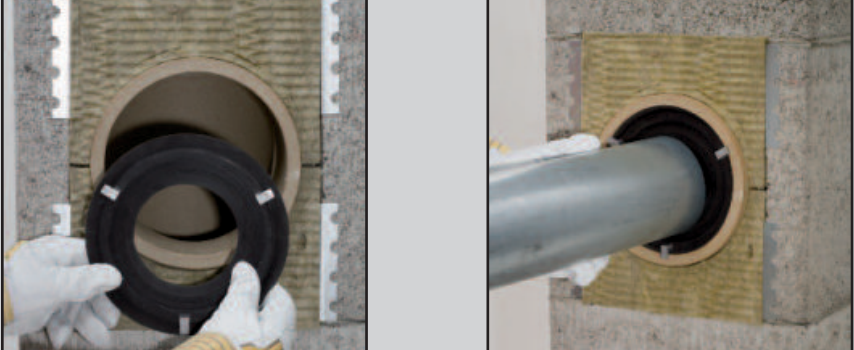

14. Монтаж плиты из минеральной ваты



15. Монтаж ревизионной дверцы



Общая информация

• Монтаж изолированного дымохода «Schiedel» с вентиляцией «Rondo Plus» необходимо производить согласно данной инструкции. Выполните монтаж со всей тщательностью. Этим вы обеспечите надежное и безопасное функционирование системы.

Согласуйте проектировщиком!

• Перед монтажом должны быть известны место установки ревизионной дверцы для, а также высота тройника подключения. Консультацию по поводу места установки ревизионной дверцы Вам может предоставить служба трубочистов.

Общая информация для монтажников

• Блоки дымохода кладутся на кладочную смесь «Schiedel» или любой другой цементный раствор, класс стойкости к сжатию которого не ниже М5. Важно строго придерживаться указаний, требований по безопасности и использованию, предоставленных производителем данных смесей.

Подробное описание

Монтаж установки тройника подключения (выбранная высота оси, напр. 1,49 м)
Если предусмотренная высота центра тройника подключения 1,49 м, необходимо вырезать стену блока (см.

2.1–2.4) Если предусмотрена большая высота тройника подключения, обычно необходимо монтировать блоки минеральной ваты и керамической трубы (4.1–4.4), пока не будет достигнута необходимая высота (1,82 м, 2,15 м). При укладке изоляционного материала в блок с выемкой необходимо оставить оба передних вентиляционных канала свободными; для этого нужно отрезать часть минваты.

Процесс обычной сборки

Необходимо осуществлять обычную сборку от тройника подключения до верхней дверцы очистки или до окончательной части дымохода. Герметик необходимо наносить на чистую и увлажненную внутреннюю часть трубы, излишек герметика нужно снять мокрой губкой. Изоляционный материал необходимо уплотнить так, чтобы место стыка не совпадало с вентиляционными каналами.

Обеспечение статической устойчивости

В случае большой высоты дымохода может появиться необходимость армировать дымоход под крышей или над ней. Для того, чтобы дымоход был установлен в последнем блоке устанавливаются на 6–8 см ниже верхней грани последнего блока. Их необходимо обрезать должным образом.

Конус при монтаже служит также для измерения недостающей длины верхней керамической трубы. Цилиндр в конусе закрывает верхнюю керамическую трубу и защищает от воздействия погодных условий.

Заключительные работы

Оставшееся возле тройника подключения отверстие заполняется плитой из минваты. Плита из минеральной ваты по бокам закрепляется креплениями, они обеспечивают жесткую связь с блоком, при этом вентиляция остается эффективной.

По окончании монтажных работ необходимо передать данную инструкцию мастеру отопительных установок!



Маркировка дымовой трубы

Требования маркировки
Обозначения изделия дымоходной трубы
Собранное устройство обязательно должно быть маркировано этикеткой. Для этого используются стандартные этикетки для маркировки изделия. Добавляется также этикетка для маркировки сооружения дымоходной трубы. Монтажник дымохода должен заполнить данную этикетку и прикрепить ее к конусу.

Дымоходная система «Rondo Plus»
T600 N1 D 3 0100
T600 N1 D 3 0150
