



# СХЕМА ПОДКЛЮЧЕНИЯ КОТЛА К ТЕПЛОАККУМУЛЯТОРУ С ДВУМЯ ТЕПЛООБМЕННИКАМИ

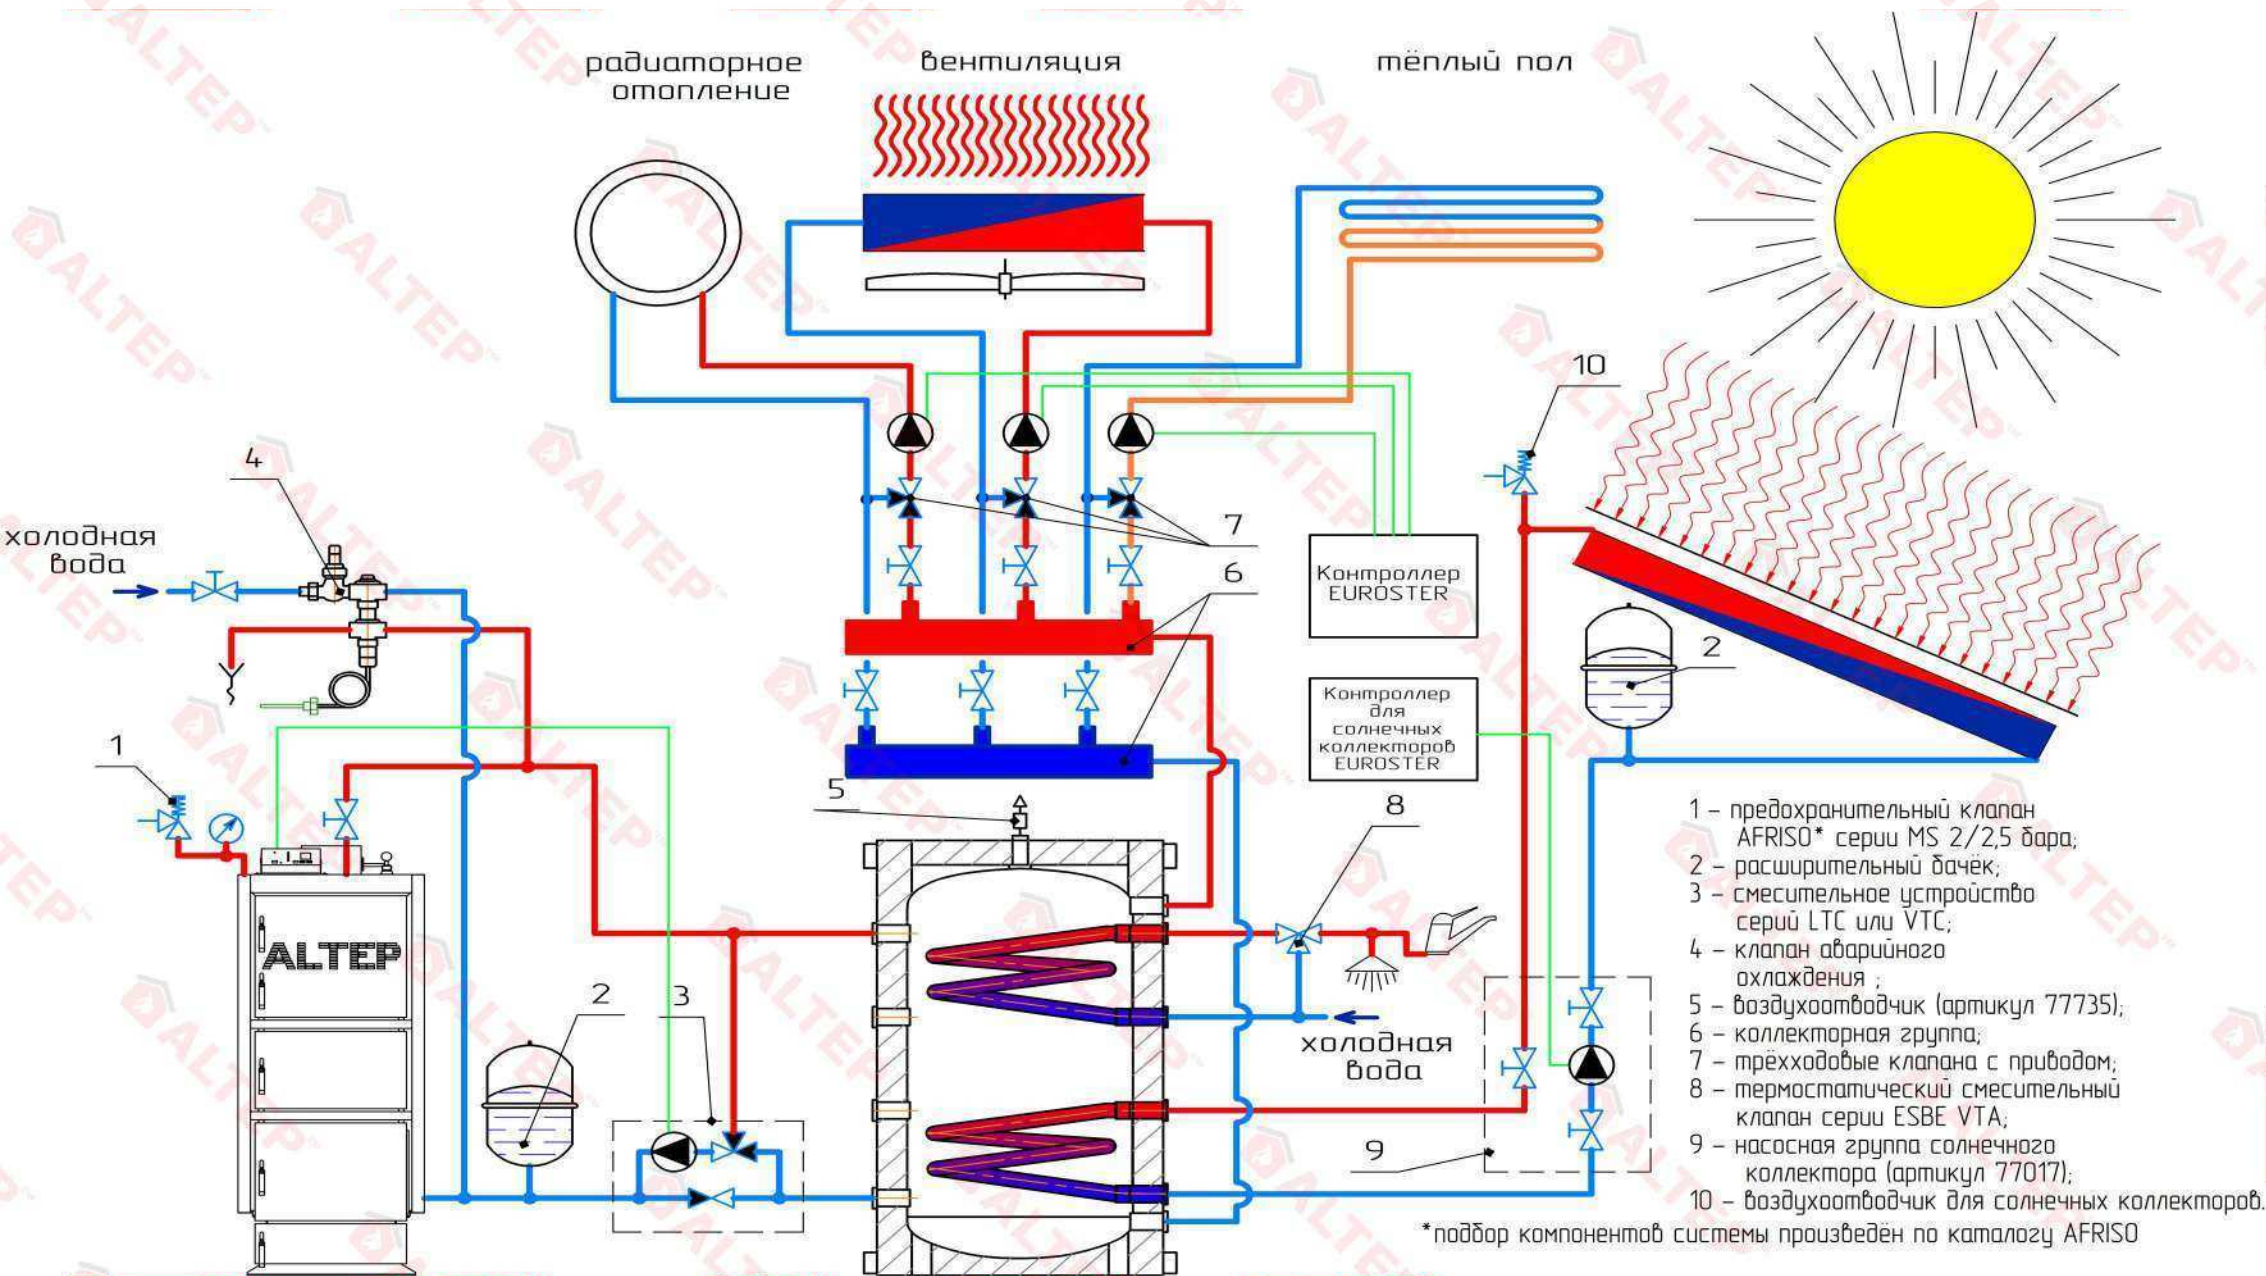


# СХЕМА ПОДКЛЮЧЕНИЯ КОТЛА К ТЕПЛОАККУМУЛЯТОРУ С БОЙЛЕРОМ ГВС

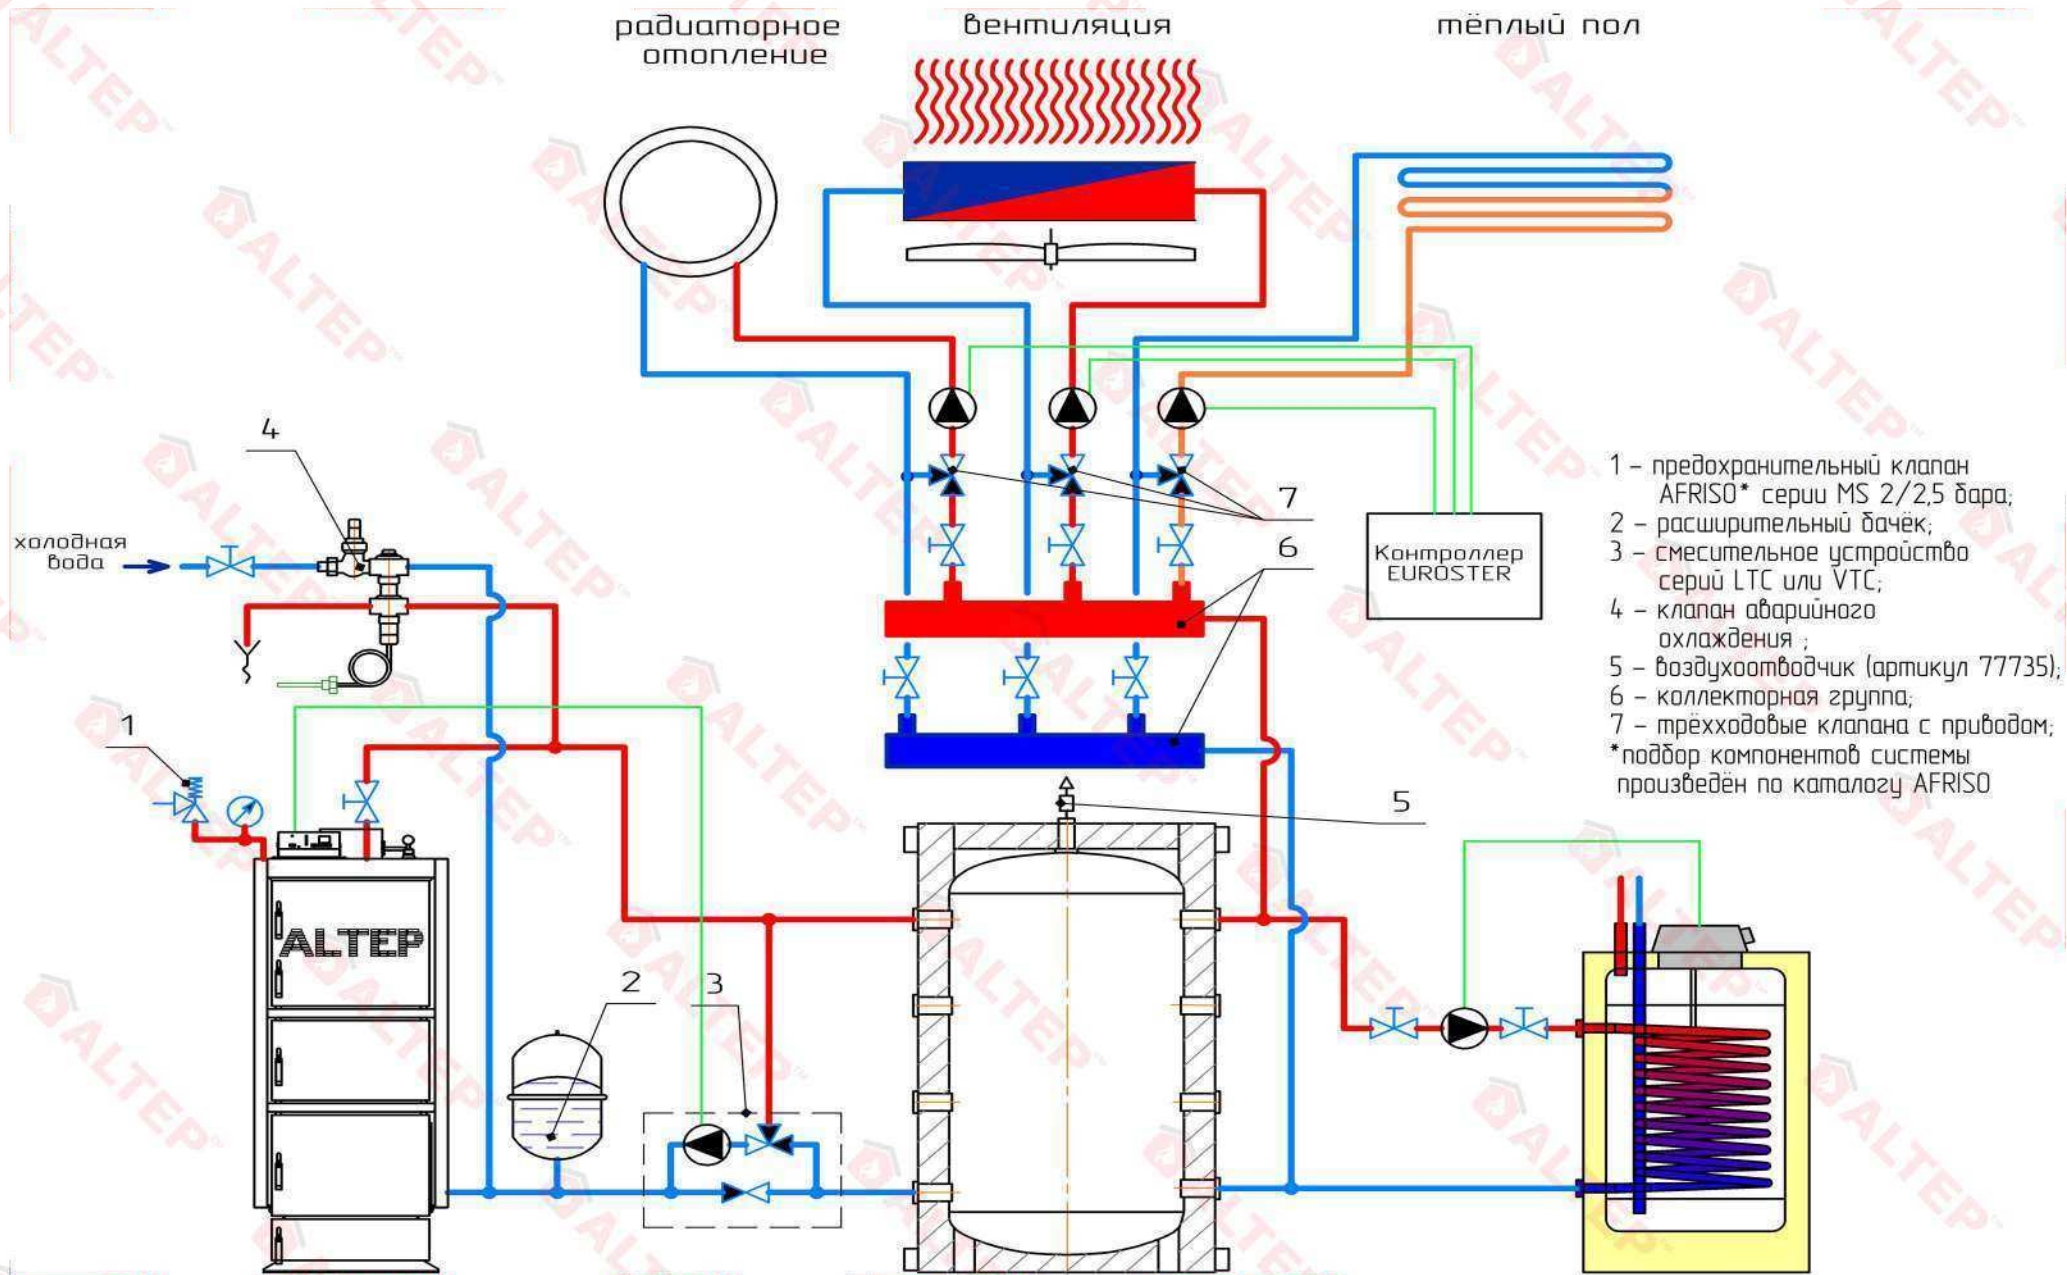




# СХЕМА ПОДКЛЮЧЕНИЯ КОТЛОВ К ТЕПЛОАККУМУЛЯТОРУ С ДВУМЯ ТЕПЛООБМЕННИКАМИ

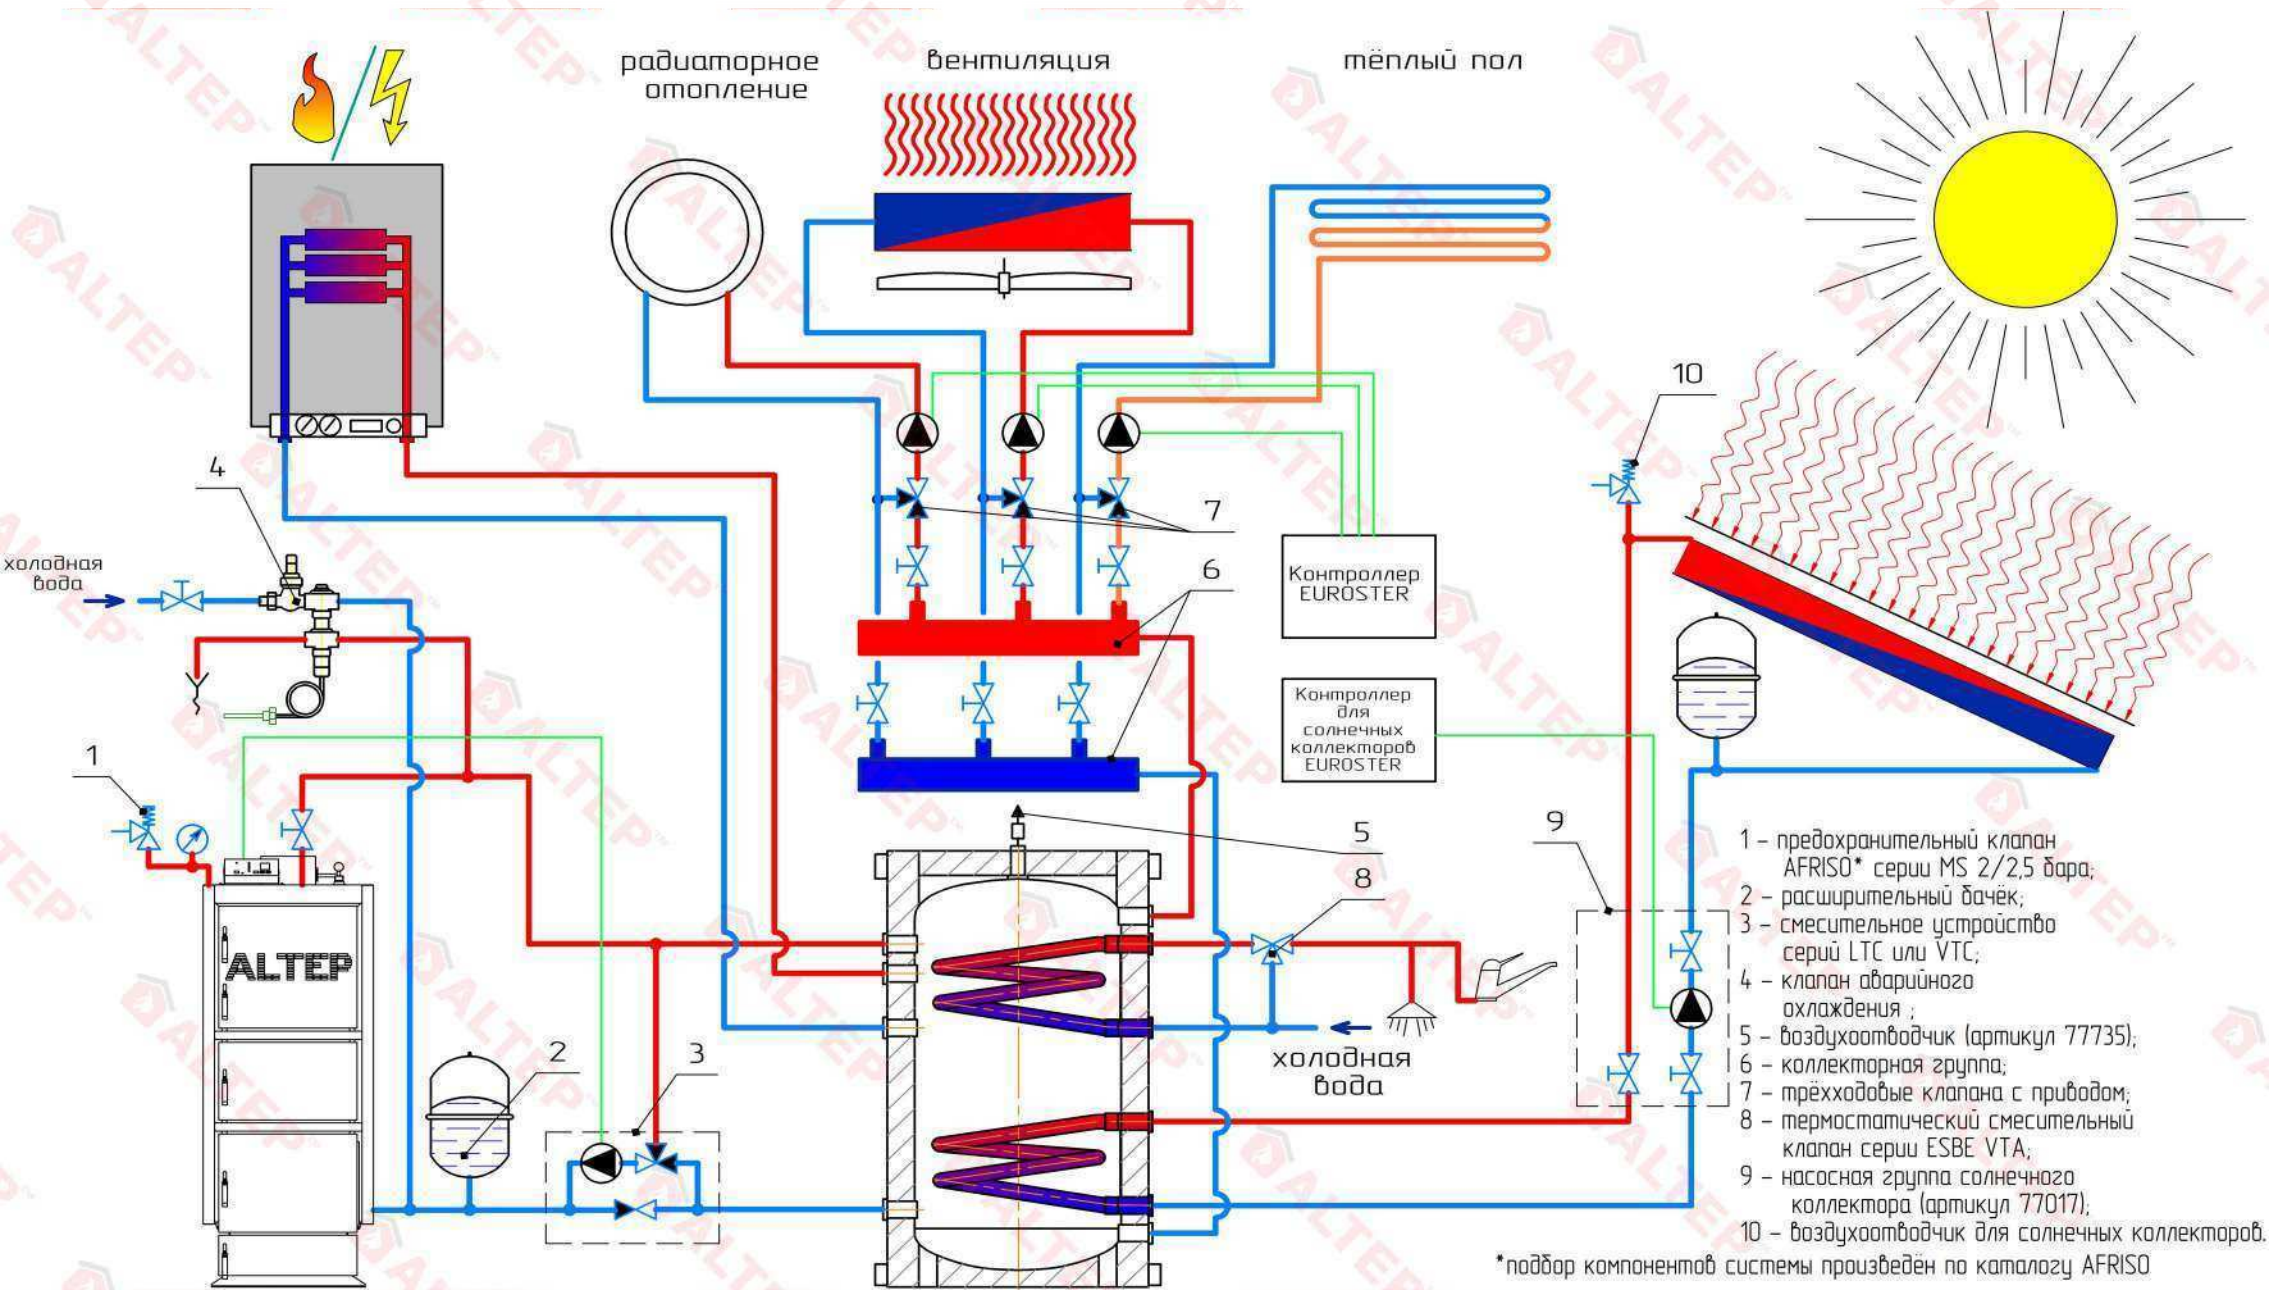

# СХЕМА ПОДКЛЮЧЕНИЯ КОТЛА ЧЕРЕЗ ГИДРОСТРЕЛКУ

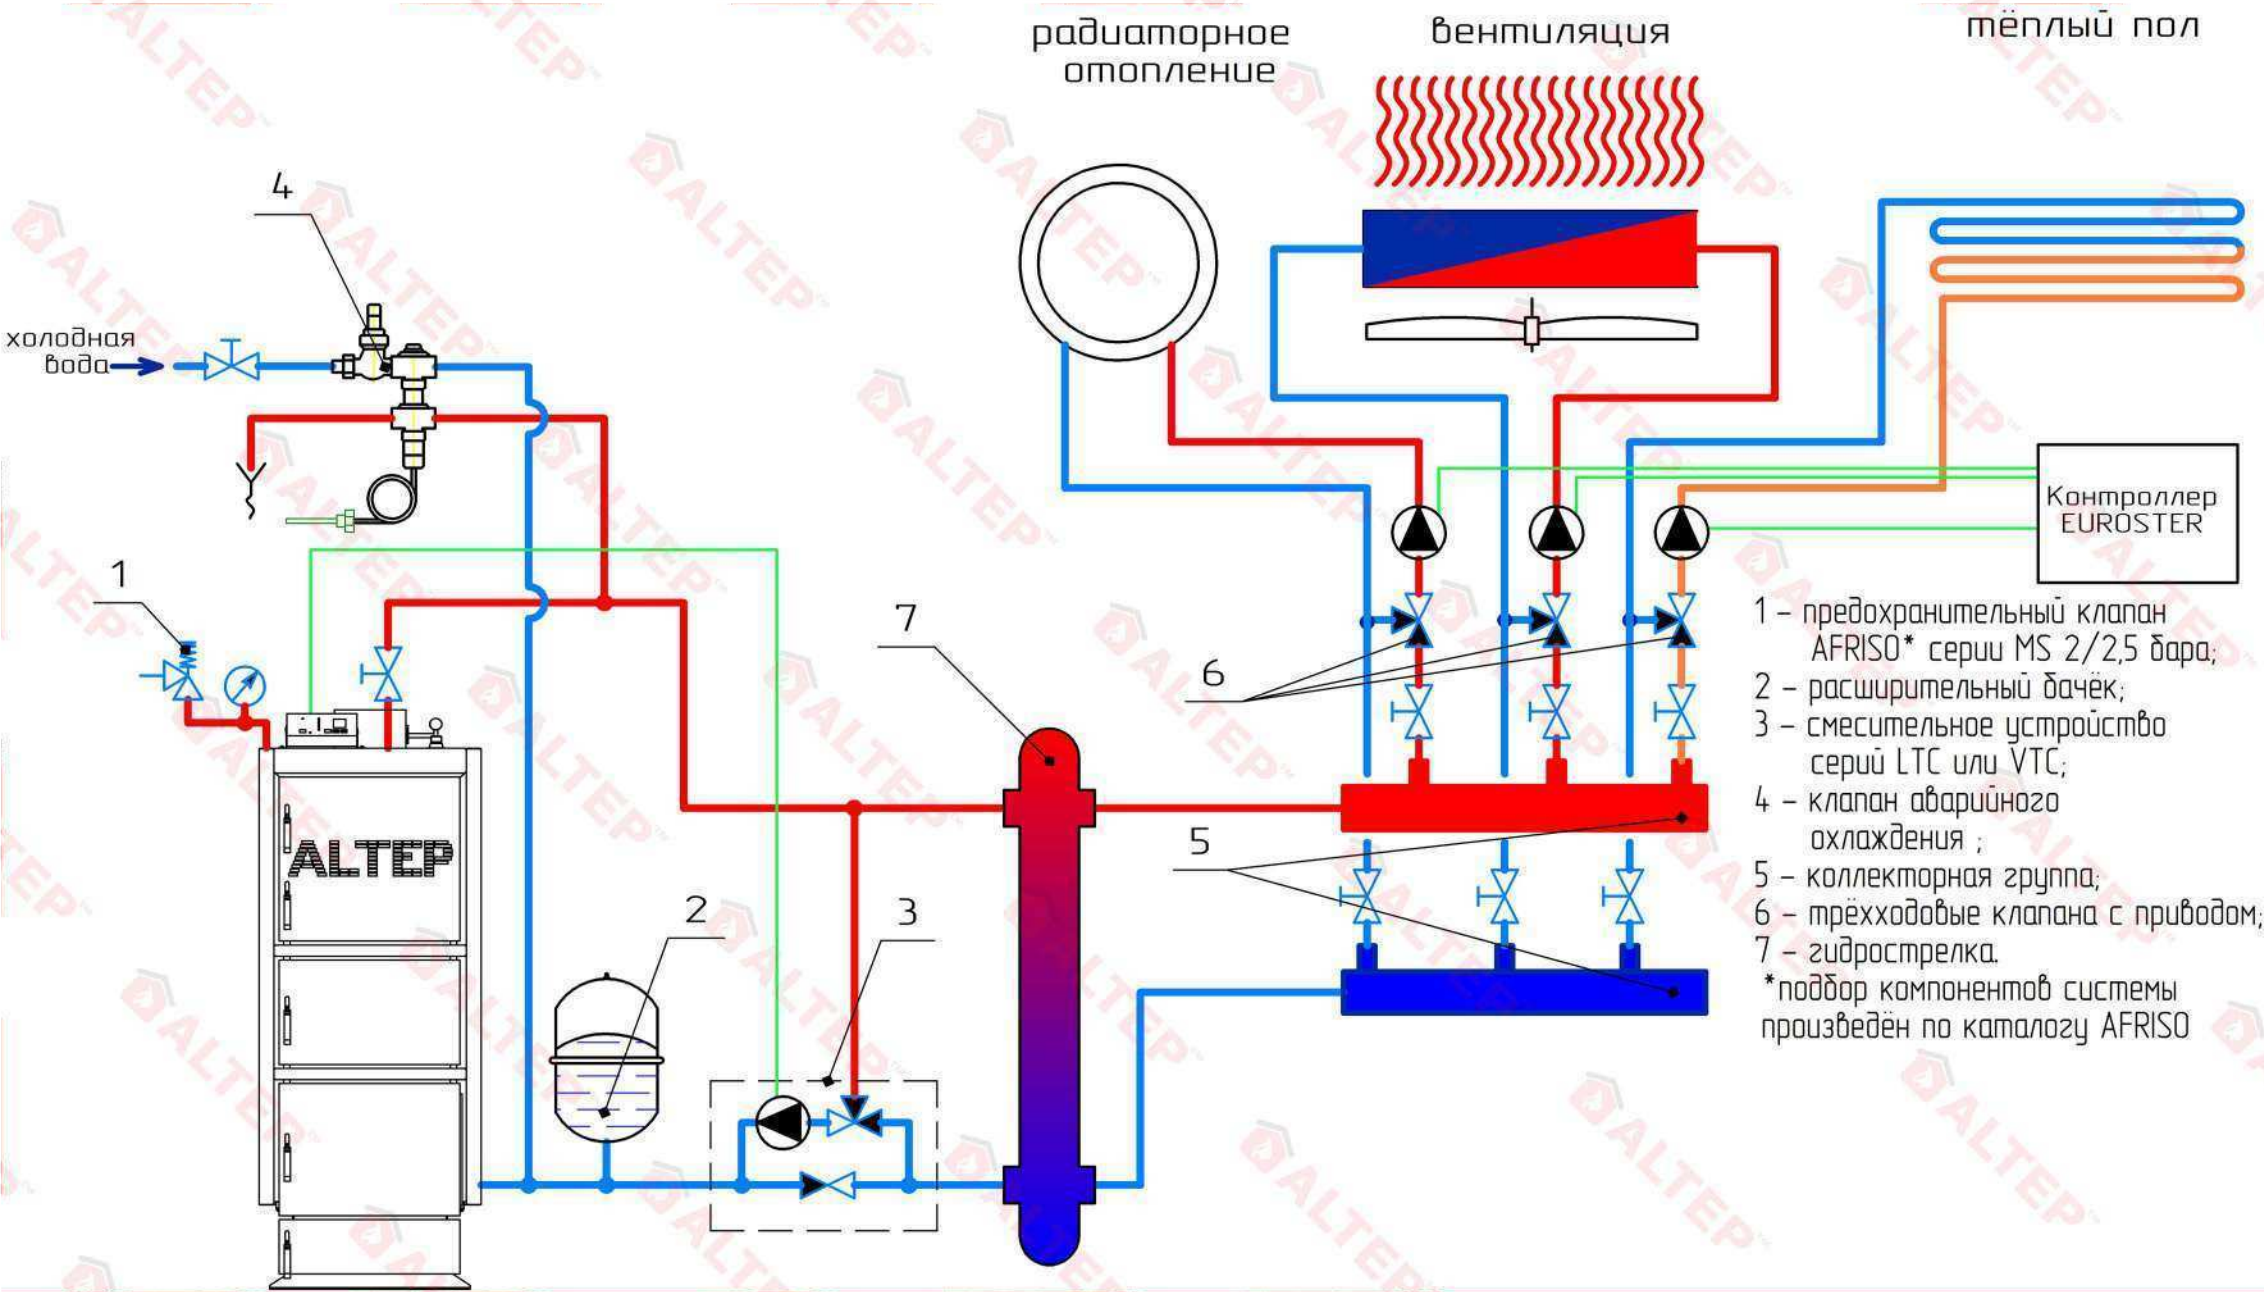

- 1 - предохранительный клапан AFRISO\* серии MS 2/2,5 бара;
  - 2 - расширительный бачок;
  - 3 - смешивающее устройство серий LTC или VTC;
  - 4 - клапан аварийного охлаждения ;
  - 5 - коллекторная группа;
  - 6 - трёхходовые клапана с приводом;
  - 7 - гидрострелка.
- \*подбор компонентов системы произведён по каталогу AFRISO