


80
79
78
77
76
75
74
73
72
71
70
69
68
67
66
65
64
63
62
61
60
59
58
57
56
55
54
53
52
51
50
49
48
47
46
45
44
43
42
41
40
39
38
37
36
35
34
33
32
31
30
29
28
27
26
25
24
23
22
21
20
19
18
17
16
15
14
13
12
11
10
9
8
7
6
5
4
3
2
1
0

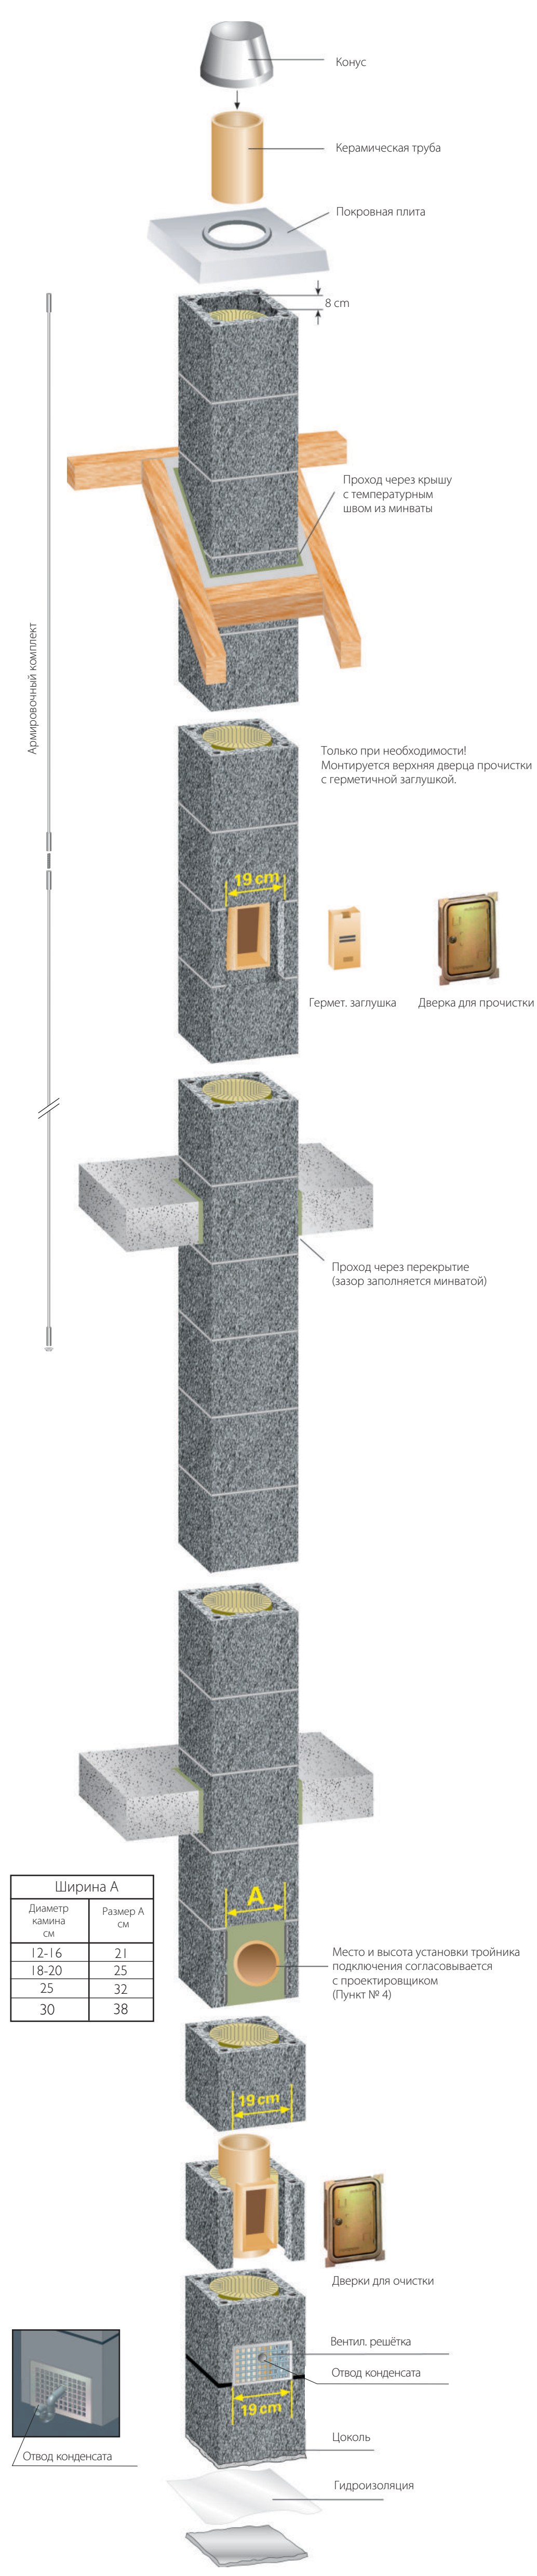


Дымоходные системы РУКОВОДСТВО ПО МОНТАЖУ:



«Schiedel Rondo Plus» Изолированный дымоход с вентиляцией

6. Завершение верхней части с использование покровной плиты

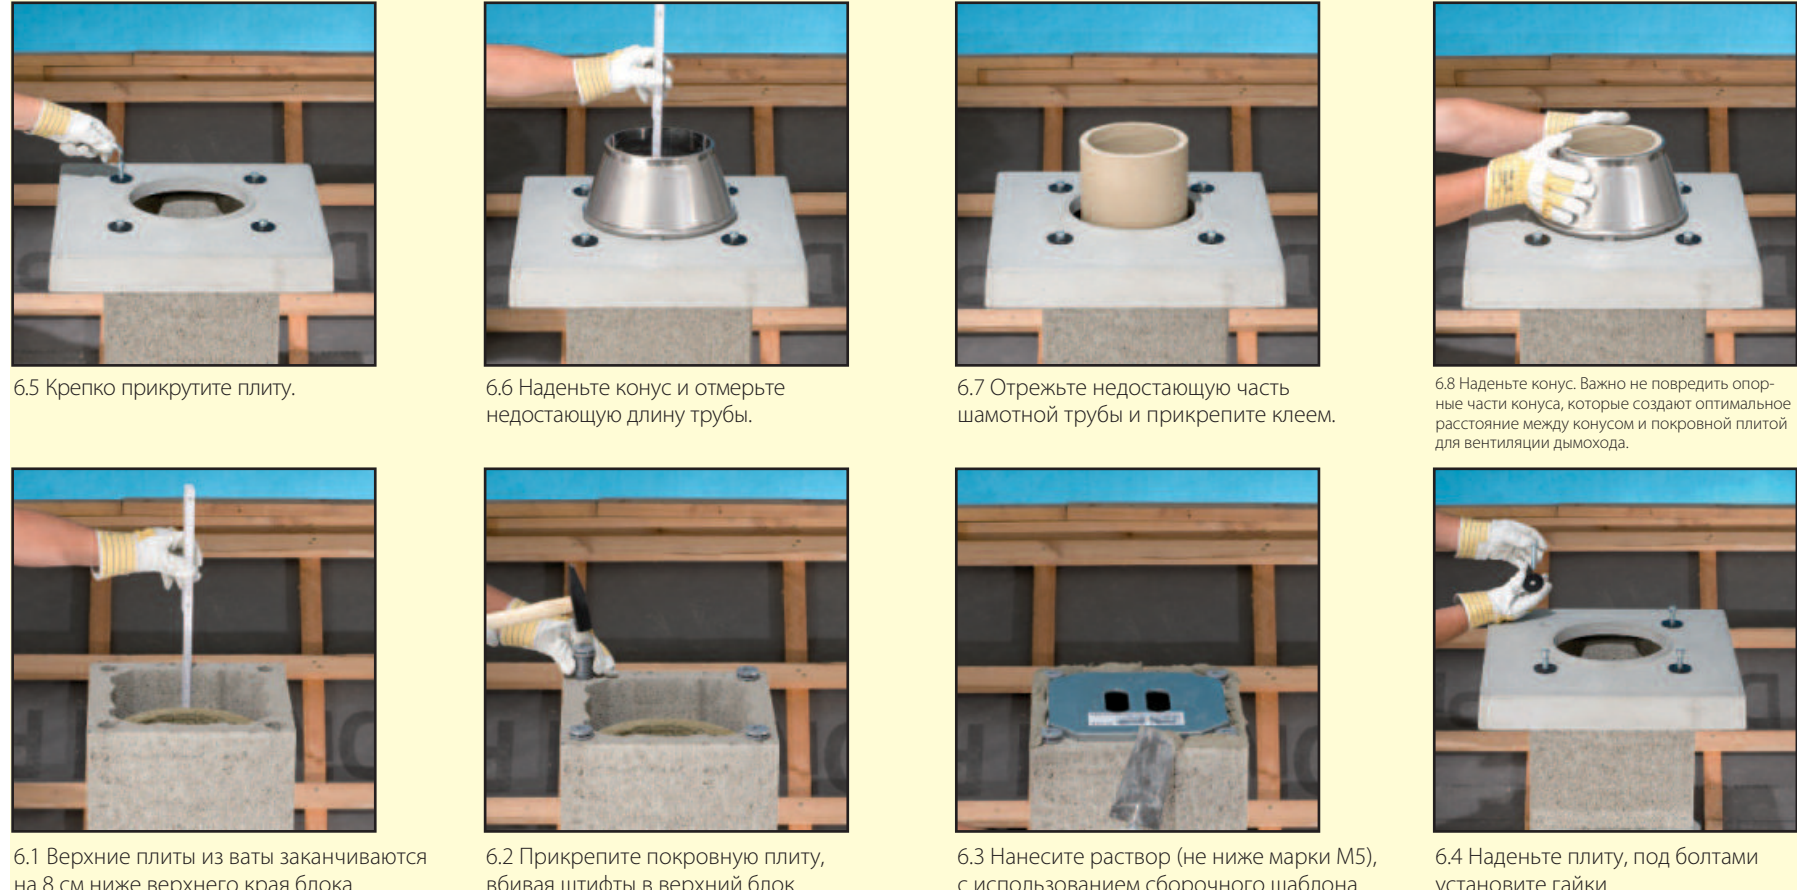

5. Обычная сборка



4. Монтаж тройника подключения



3. Установка тройника ревизии



2. Подготовка основания дымохода



1. Подготовка цоколя



Общая информация

• Монтаж изолированного дымохода «Schiedel» с вентиляцией «Rondo Plus» необходимо производить согласно данной инструкции. Выполните монтаж со всей тщательностью. Этим вы обеспечите надежное и безопасное функционирование системы.

• Необходимо придерживаться действующих местных строительных норм и правил, а также правил техники безопасности на рабочем месте.

Согласуйте проектировщикам!

• Перед монтажом должны быть известны место установки ревизионной дверцы для, а также высота тройника подключения. Консультацию по поводу места установки ревизионной дверцы Вам может предоставить служба трубочистов.

• При использовании блоков с вентиляционной шахтой в помещении с отопительным оборудованием необходимо предусмотреть вентиляционное отверстие, при необходимости на чердаке нужно установить ревизионную дверцу для вентиляционного канала.

• Для обеспечения статической устойчивости (при необходимости) он может быть армирован, важно выполнить необходимые работы своевременно.

Общая информация для монтажников

• Блоки дымохода кладутся на кладочную смесь «Schiedel» или любой другой цементный раствор, класс стойкости к сжатию которого не ниже М5. Важно строго придерживаться указаний, требований по безопасности и использованию, предоставленных производителем данных смесей.

• Предхраняйте от попадания раствора теплоизоляции и боковые каналы проветривания.

• Используйте кладочный шаблон для нанесения раствора.

• Керамические трубы соединяются при помощи специального жаростойкого герметика. Стыки труб должны быть чистыми и без пыли.

Важно строго придерживаться указаний, требований по безопасности и использованию, предоставленных производителем данных смесей!

Монтаж установки тройника подключения (выбранная высота оси, напр. 1,49 м)

Если предусмотренная высота центра тройника подключения 1,49 м, необходимо вырезать стенку блока (см.

Подробное описание

2.1–2.4) Если предусмотрена большая высота тройника подключения, обычно необходимо монтировать блоки минваты и керамические трубы (4.1–4.4), пока не будет достигнута необходимая высота (1,82 м, 2,15 м).

При укладке изоляционного материала в блок с выемкой необходимо оставить оба передних вентиляционных канала свободными; для этого нужно отрезать часть минваты.

Процесс обычной сборки

Необходимо осуществлять обычную сборку от тройника подключения до верхней дверки очистки или до окончательной части дымохода. Герметик необходимо наносить на чистую и увлажненную внутреннюю часть трубы, излишек герметика нужно снять мокрой губкой. Изоляционный материал необходимо уплотнить так, чтобы место стыка не совпадало с вентиляционными каналами.

Обеспечение статической устойчивости

В случае большой высоты дымохода может появиться необходимость армировать дымоход под крышей или над ней. Для этого можно использовать комплект армирования «Schiedel» для разной длины. Арматурные стержни вставляются в каналы армирования блока и заливаются цементным раствором. Необходимо убедиться в том, что комплект будет собран вовремя. Также нужно обратить внимание на то, чтобы арматурные стержни вошли в верхний блок примерно на 15 см, так как должно остаться место для штифтов покровной плиты (подробная инструкция по армированию предоставляется вместе с арматурным комплектом). Достаточную боковую опору составляют перекрытия или кровельная конструкция. Закрепить дымоход можно бетонированием зоны между стропилами или с использованием держателей «Schiedel» (12.1). Они монтируются между стропилами (подробная инструкция сборки – в комплекте с держателями).

Перед сборкой заключительной части должна быть установлена покровная плита.

Для того, чтобы воздух мог циркулировать, минвату в последнем блоке устанавливаются на 6–8 см ниже верхней грани последнего блока. Их необходимо обрезать должным образом.

Для того, чтобы покровная плита была закреплена, в каналы армирования вставляются штифты. Для того, чтобы плита лежала ровно, под ней необходимо нанести кладочный раствор. Крепление – с помощью болтов с шайбами (легкое нажатие).

Покровные плиты бывают различных видов и размеров. Подходящая плита подбирается согласно выбранному типу отделки (напр. штукатурка или обшивка) для обеспечения должной защиты дымохода и его отделки от осадков.

Если по проекту необходимо использовать комплект армирования, штифты должны быть вставлены в верхний блок дымохода примерно на 15 см, так как должно остаться место для штифтов покровной плиты.

Заключительные работы

Оставшееся возле тройника подключения отверстие заполняется плитой из минваты. Плита из минеральной ваты по бокам закрепляется креплениями, они обеспечивают жесткую связь с блоком, при этом вентиляция остается эффективной.

Ревизионные дверцы крепятся к блоку гвоздями. Дверки и их рамы должны прочно держаться.

В случае дополнительной дверцы для очистки на чердаке, в тройник очистки вставляется дополнительный керамический элемент, состоящий из цельной трубы с керамическими трубами. На чердаке предотвращается оставание дыма возле дверцы для очистки. Этот элемент защищает от растопки сажи при открытии дверок.

По окончании монтажных работ необходимо передать данную инструкцию мастеру отопительных установок!

При резке и сверлении необходимо использовать средства индивидуальной защиты. Необходимо применять влажное сверление или использовать пылесосное оборудование.

Требования техники безопасности. Многие строительные товары, такие как и детали кирпича, изготовленные с использованием натурального сырья, в котором содержатся частицы кристаллов кварца. При обработке данных продуктов с помощью различных приборов, напр. при сверлении, в окружающей среде попадают частицы кристаллов кварца, которые могут попасть в легкие. Большое количество данных частиц в окружающей среде по прошествии времени может вызвать раздражение в легких (стать причиной силикоза), а силикоз может стать причиной заболевания раком легких.

Средства для защиты глаз

Средства для защиты слуха

Респиратор Р3/FFP3

7. Способ отливания покровной плиты на стройплощадке

7.1 Установите опалубку необходимых размеров для бетонирования покровной плиты. Размер плиты должен быть не менее, чем на 5 см больше отделанного дымохода в целях защиты отделки от воздействия осадков.

7.2 Если дымоход с вентиляцией, вентиляционные отверстия вырезаются ниже уровня покровной плиты, а вент. канал сверху задуваются для формирования цельной покровной плиты.

7.3 Надеть конус как в пункте 6.8

8. Утепление дымохода над крышей

8.1 При необходимости утеплите дымоход (нужно использовать жаростойкую минвату) или... 8.2 Блок Thermorail с интегрированной горизонтальной изоляцией. Он монтируется в утеплении срез кровельной конструкции и нейтрализует эффект «холодного моста» (дымоход дополнительно армируется).

9. Установка дымохода

9.1 Дымоход должен быть стабильно закреплён между стропилами, используя крепления «Schiedel» (инструкция сборки приложена к креплениям). 9.2 Если дымоход поднимается выше кровельного покрытия более, чем на 1,2 метра, он должен быть армирован. Рекомендуем использовать арм. комплект «Schiedel» (инструкция сборки приложена к арм. элементам).

10. Переход перекрытий

Бетонное перекрытие. Деревянное перекрытие. Блок. Дистанция между блоками 1400–1500 мм. Дистанция между блоками 1600–1800 мм. Отделка минватой.

11. Подключение прибора на твёрдом топливе

Необходимо оставить должный зазор. Этот зазор должен быть заполнен эласт. материалом (напр. жаростойкой ветошью).

12. Подключение прибора на твёрдом топливе с адаптером

При использовании адаптера «Schiedel», плита минваты должна быть обрезана, используя адаптер в качестве шаблона.

13. Подключение приборов на газовом и жидком топливе

При подключении приборов на газовом и жидком топливе рекомендуется использовать прокладки «Schiedel».

14. Монтаж плиты из минеральной ваты

Обе части плиты из минваты обрежьте согласно отверстию, вырезанному в блоке. Прикрепите к плите металлические крепления. Вставьте плиту в блок.

15. Монтаж ревизионной дверцы

Прибейте дверки гвоздями к блоку. Прикрепив дверку, отштукатурьте дымоход слоем бетоно-известковой штукатурки. Вращающаяся внутренняя рама дверок прикрепите к краям очистного тройника, чтобы не осталось отверстий.

Маркировка дымовой трубы

Требования маркировки
Обозначения изделий дымовой трубы
Собранное устройство обязательно должно быть маркировано этикеткой. Для этого используются стандартные этикетки для маркировки изделий. Добавляется также этикетка для маркировки сооружения дымовой трубы. Монтажник дымохода должен заполнить данную этикетку и прикрепить ее к нему.

Этикетка изделия
Из представленных стандартных этикеток выберите ту этикетку изделия, которая подходит для Вашего дымохода.

Дымоходная система «Rondo Plus»	
T600 N1 D 3 0100	T400 N1 D 3 0150
T600 N1 D 3 0150	T400 N1 D 3 0200
T600 N1 D 3 0250	T400 N1 D 3 0300
T600 N1 D 3 0400	T400 N1 D 3 0500
T600 N1 D 3 0600	T400 N1 D 3 0700
T600 N1 D 3 0800	T400 N1 D 3 0900
